


Диспетчерское наименование	ф.425	ф.423	РВ-10 1С	В-10 ввод от Т-2	ТЧН-5	В-10 ф.407	1ТН-10	СВ-10
Потребители	КТП-22	ТП-23		Ввод от демонтированного Т-2		ТП 121, ТП 120, ТП 31	1ТН-10	
Обратное напряжение								

CP-10	РВ-10 2С	2ТН-10	В-10 ввод от Т-4	ТЧН-21
		2ТН-10	Ввод от демонтированного Т-4	ТЧН-21 Сняты предохранители

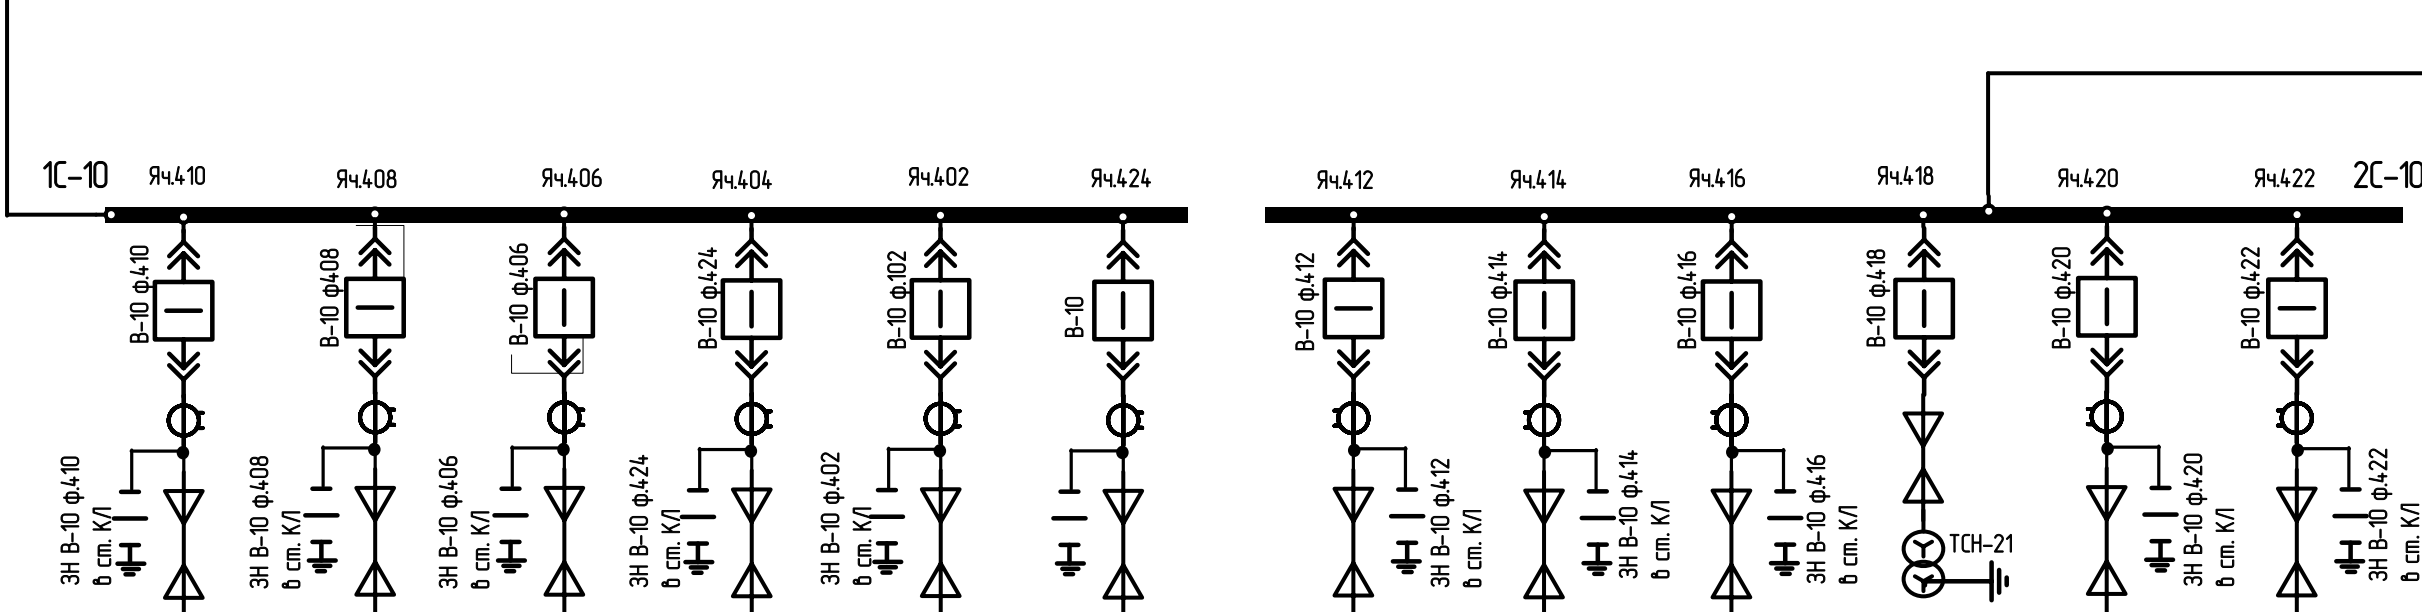

Диспетчерское наименование	ф.410	ф.408	ф.406	ф.424	ф.402	ф.402	В-10 Ввод от РП-1	В-10 Ввод от ПП-2	ф.416	ТЧН-21	ф.420	ф.422
Потребители	КТП-16	На повреждении	ТП-12	ТП К-5-23 ТП 1128 ТП 424-1 ТП 125	ТП 301/1	Тележка в контрольном КЛ заведен в яч.404	В-10 Ввод от яч.510.РП-1	В-10 Ввод от чя.704 ПП-2	КТП-16	ТЧН-21	ТП-23	На яч.2 ТП-31
Обратное напряжение							В-10 Ввод от яч.510.РП-1	В-10 Ввод от чя.704 ПП-2				

Утвердил	Давыдов А.С.	12.2021
Проверил	Попов С.С.	12.2021
Выполнил	Арыкбаев Ж.К.	12.2021

РП-10кВ ГПП-13
г.Томск Кузовлевский тракт 4
Однолинейная схема

ООО «Томские электрические сети»	
Лист 1	Листов 1