


Диспетчерск

ое наименовани	Яч.515	Яч.513	Яч. 511	Яч. 509	Яч. 507	Яч. 505	Яч.50 3	Яч.50 1
е Потребител ели	Отсутсве е т	Резерв	КТП-30 Ввод 1 (Асфальтов ый завод) ИП	Отсутсве е т	Отсутсве е т	1ТН- 10	КТП-3 Трансформ атор №1	Заземляю щий нож

Бурдюков

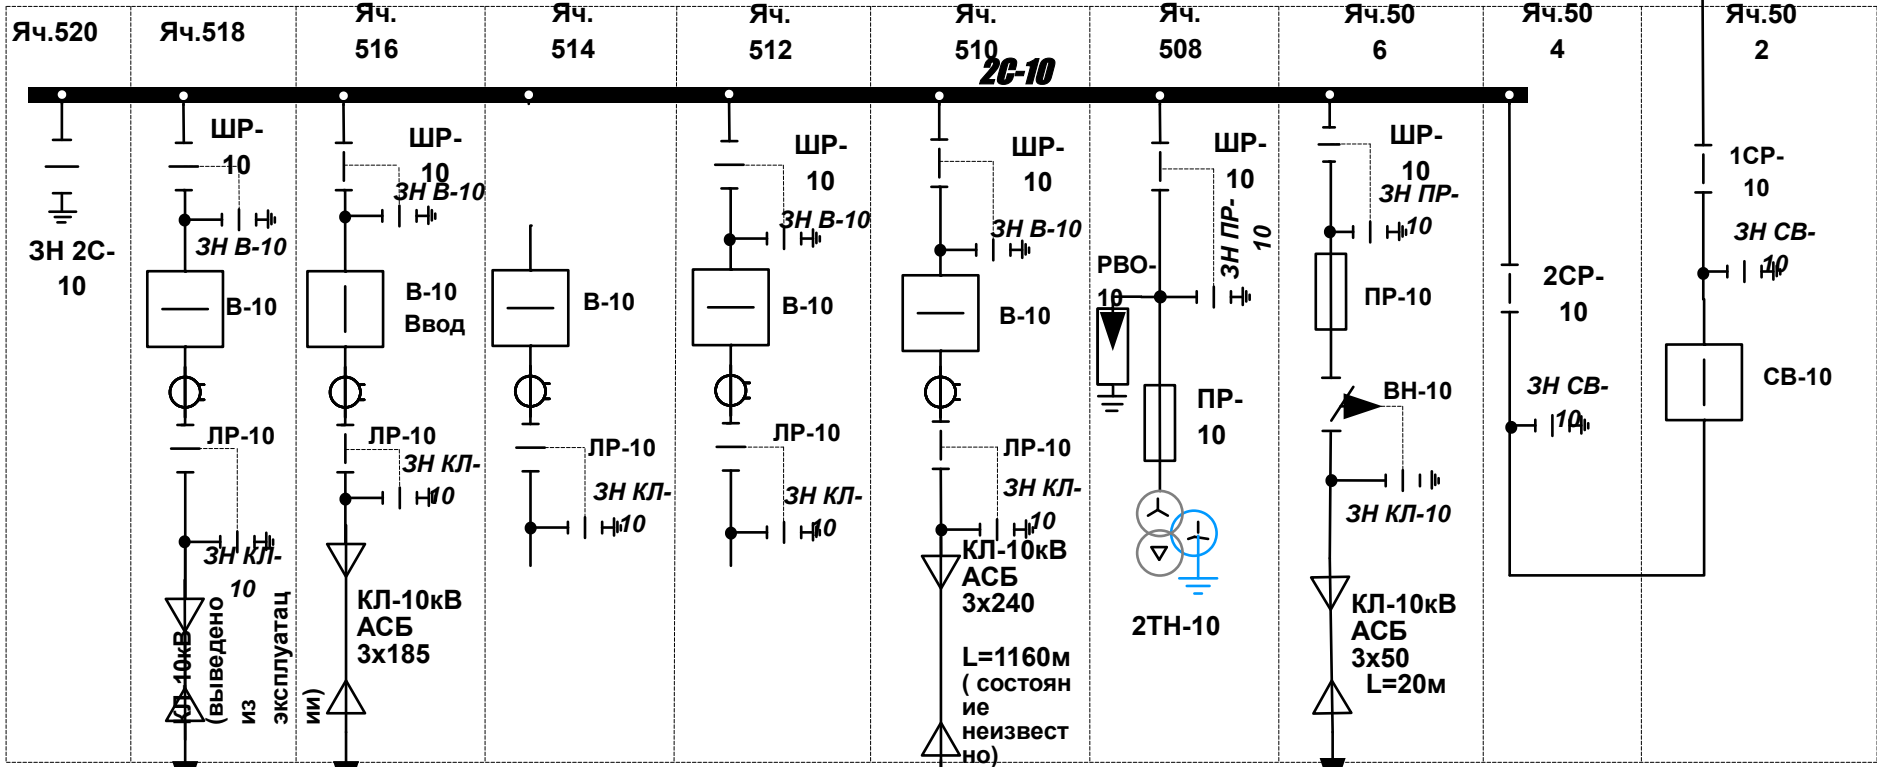

Диспетчерс

кое наименова ние	Яч.520	Яч.518	Яч.516	Яч. 514	Яч. 512	Яч. 510	Яч. 508	Яч.50 6	Яч.50 4	Яч.50 2
Потребител и	Заземляю щий нож	КТП-30 Ввод 2	Ввод от яч.702 ПП- 2	Резерв	Резерв	связь с ГПП 13 яч.412	2ТН-10	КТП-3 Трансформ атор №2	Секциониров ание	Секциониров ание

Утвердил	Давыдов А.И.		11.2021
Проверил	Попов С.С.		11.2021
Выполнил	Арыкбаев Ж.К.		11.2021

г.Томск, ул. Кузовлевский тракт,4Г
РП-1 (КТП-3)

Однолинейная схема

ООО «Томские
электрические сети»

Лист 1 Листов 1