


Утверждена

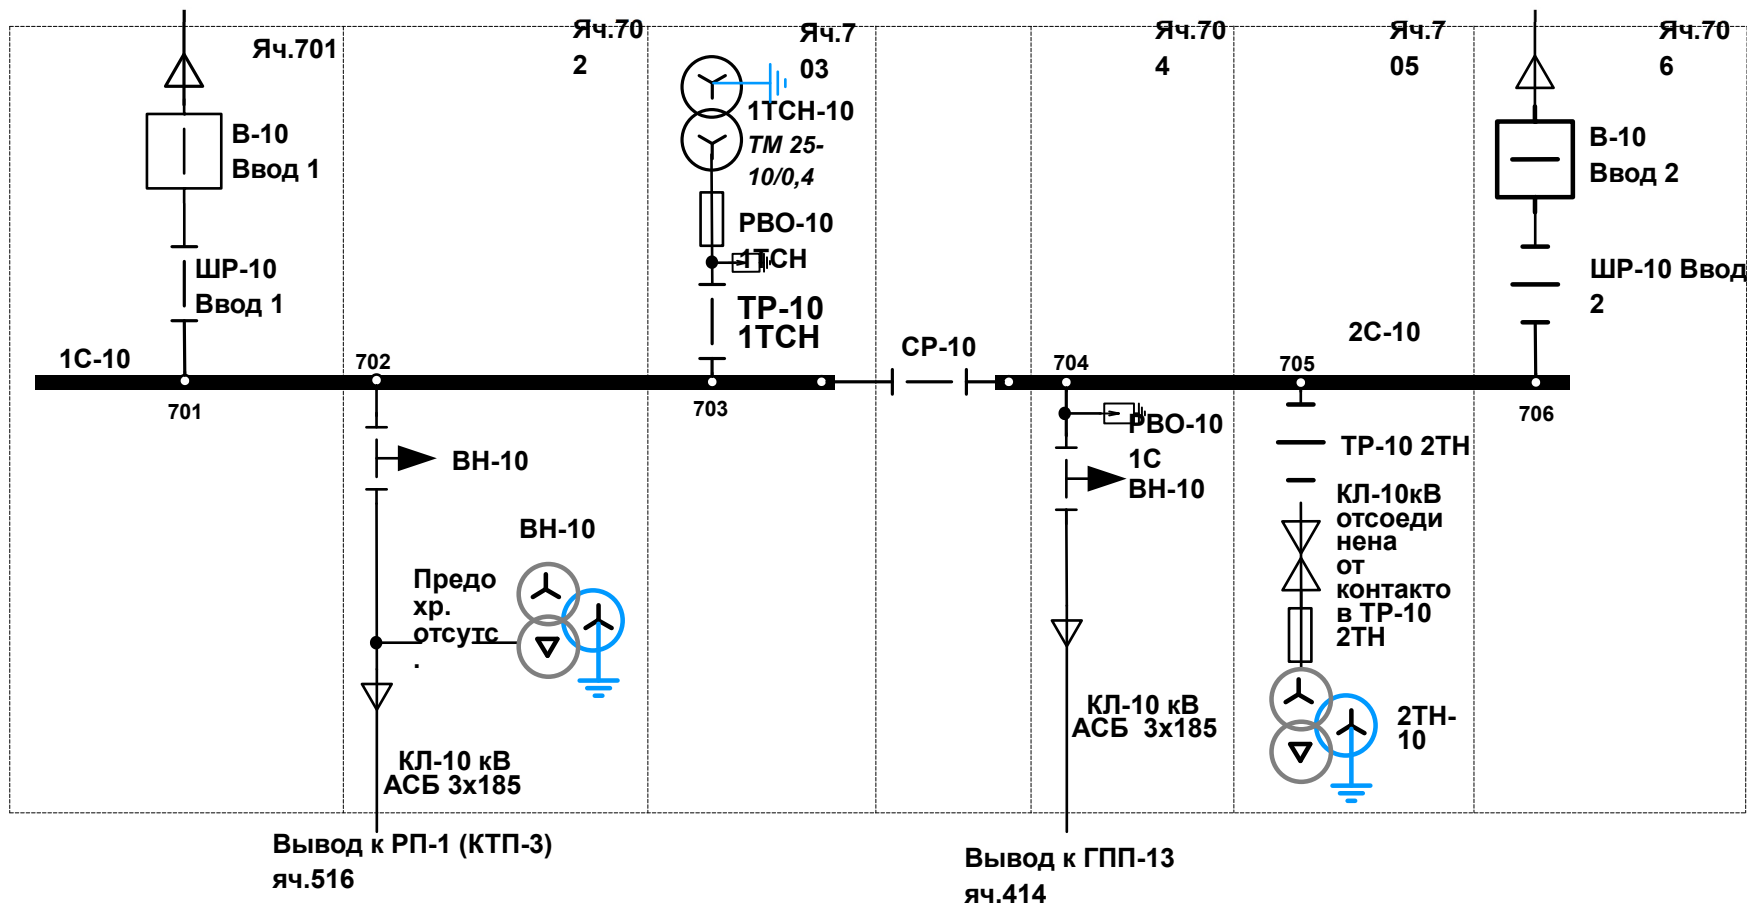

городской округ Северск  
мкр.Сосновка улица Сосновая

Утвердил	Давыдов А.И.	07.12.21
Проверил	Давыдов А.И.	07.12.21
Выполнил	Арыкбаев Ж.К.	07.12.21

ПП-2

Однолинейная схема

ООО «Томские  
электрические сети»

Лист 1

Листов 1