


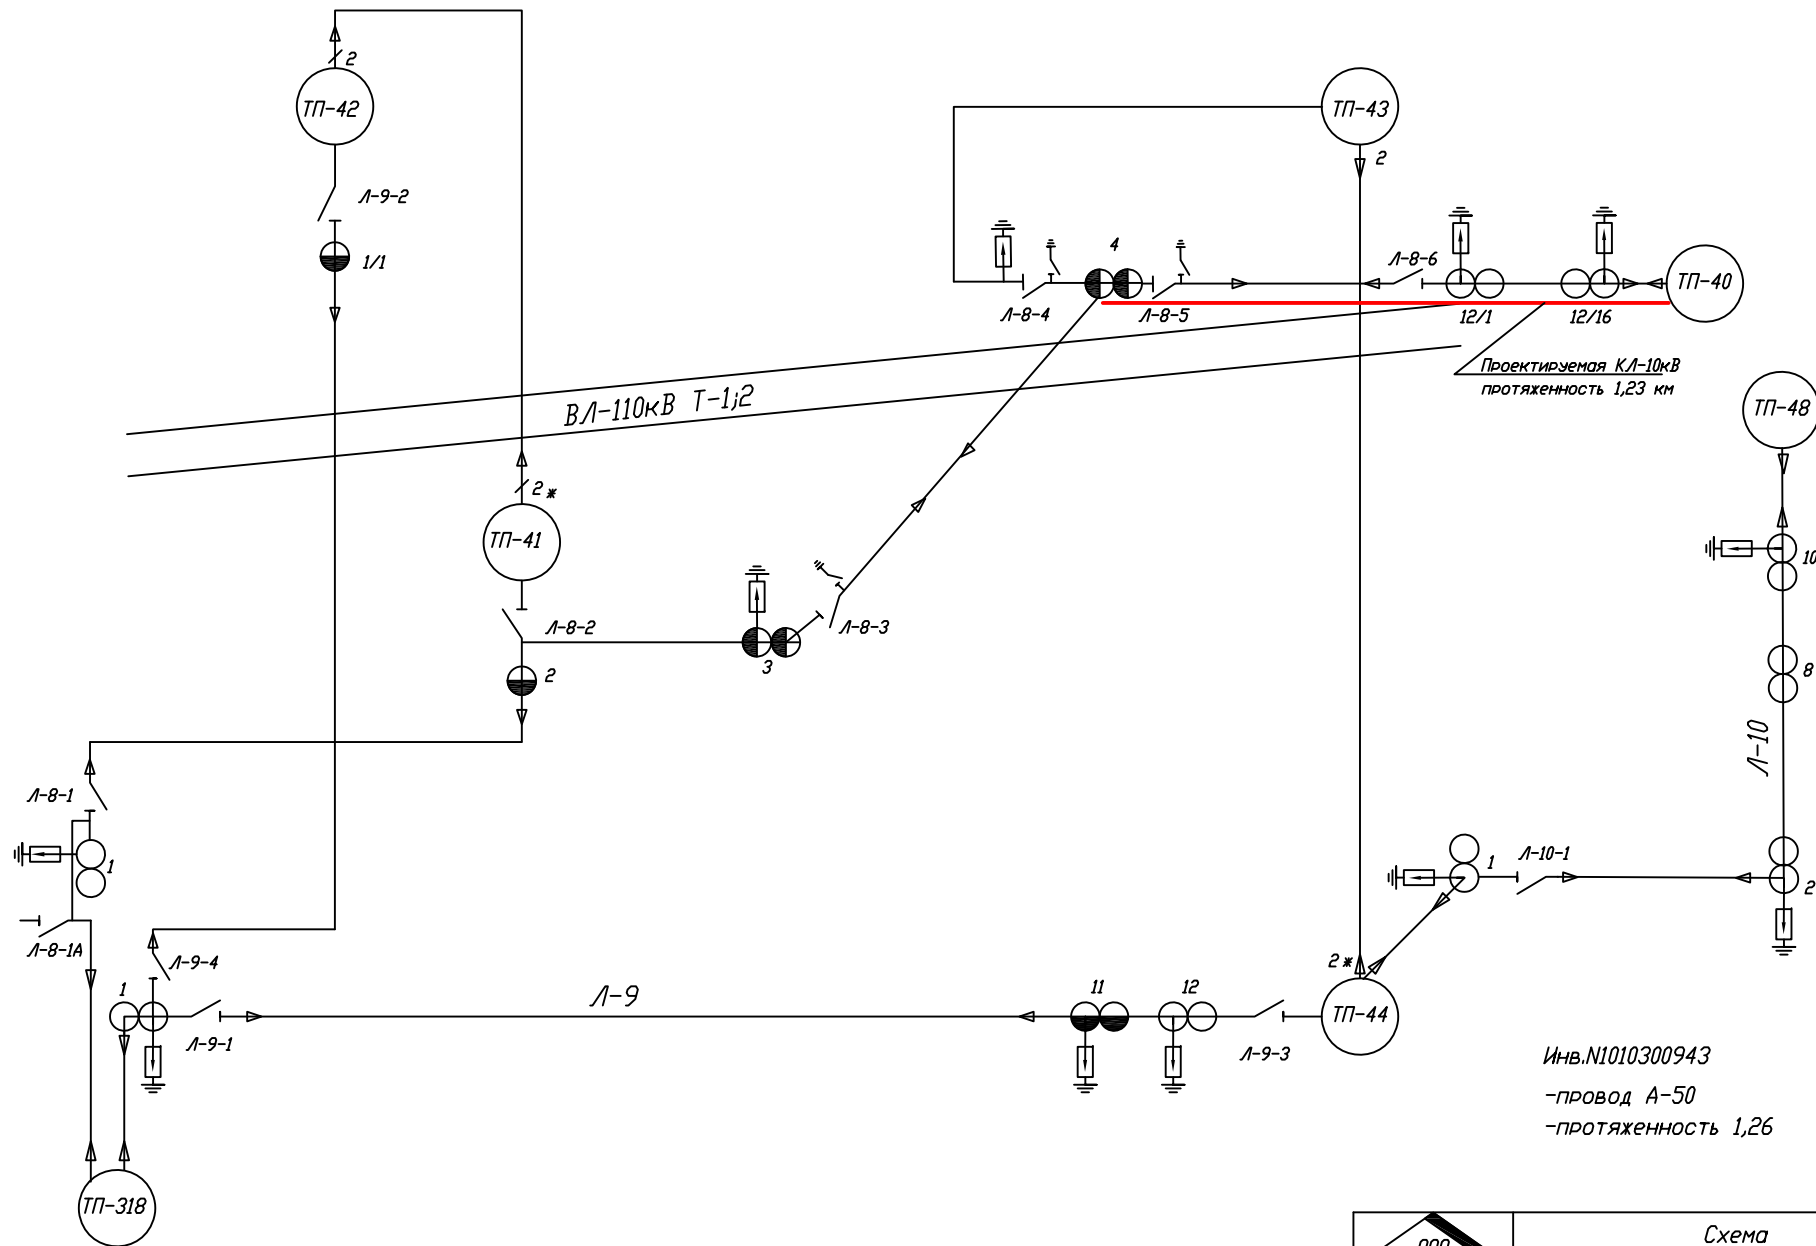

000 Электросети	Схема ВЛ-10кВ N8 (Л-8), N9 (Л-9), N10 (Л-10)			
Утвердил	Зам. тех. дир.	Беляев		30.03.26
Проверил	Гл. специалист	Никифоров		
Составил	Начальник ПТО	Мокров		