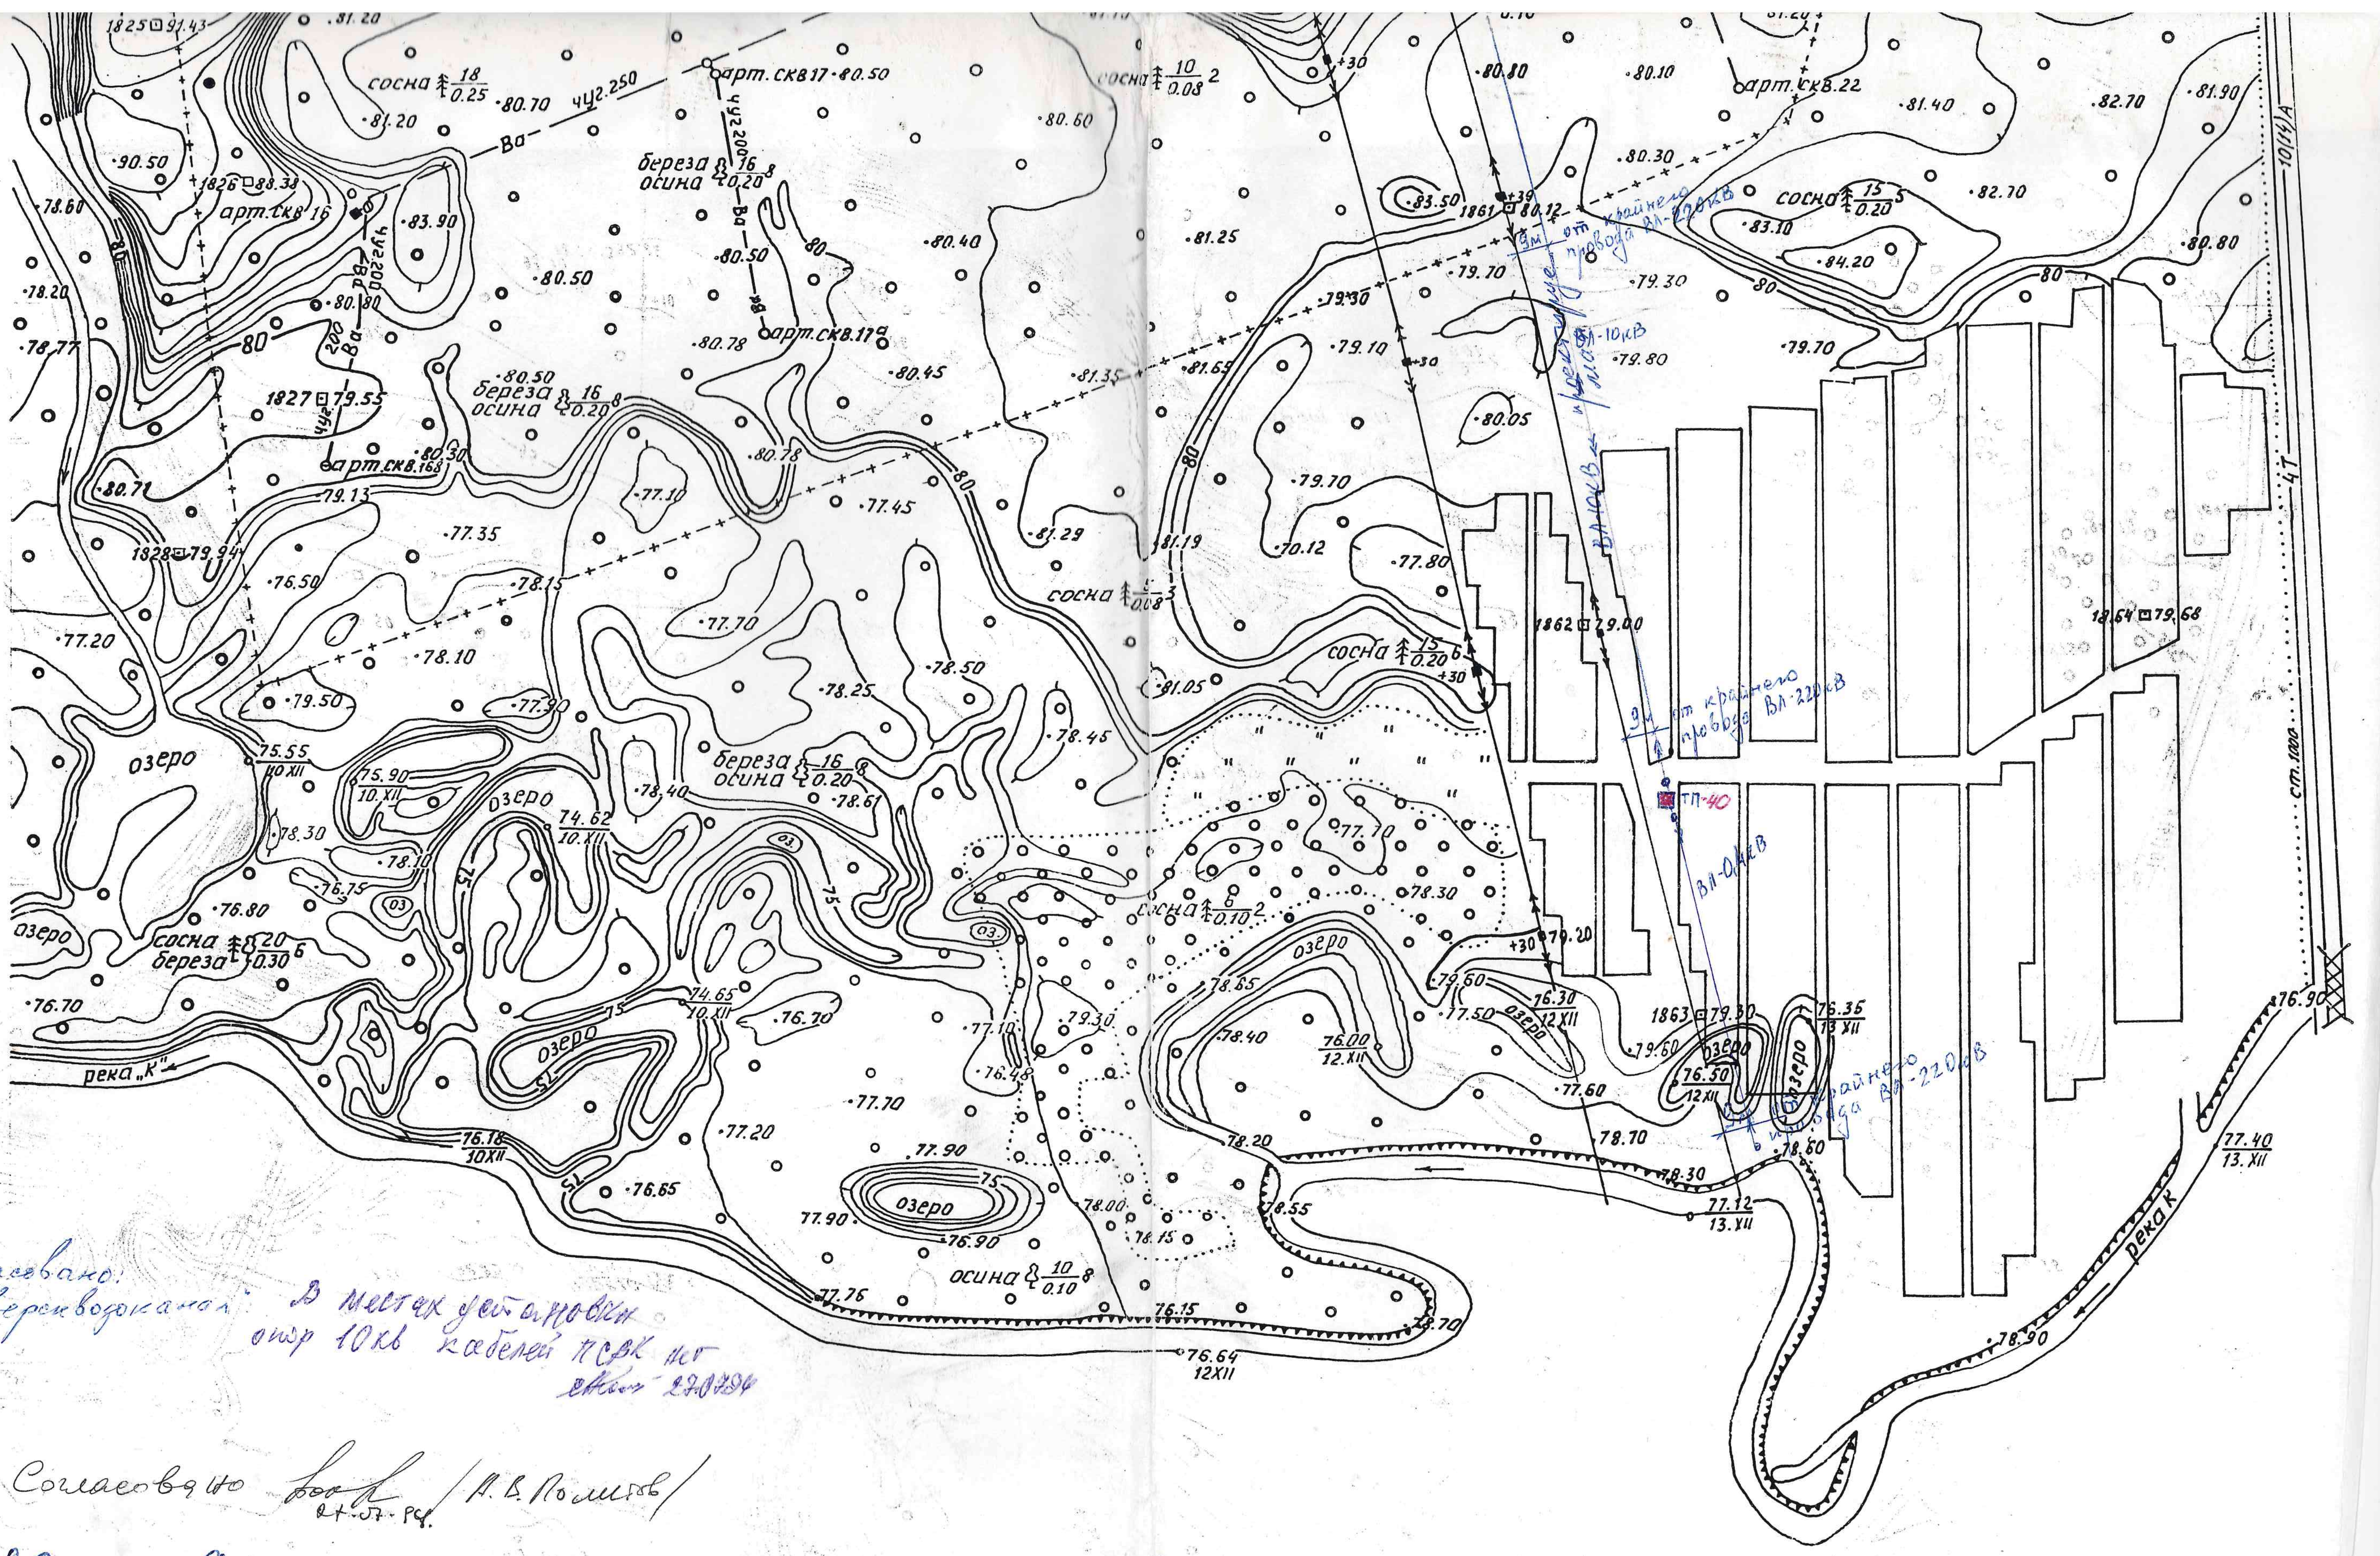


Согласовано:
МП „Северскводоканал"

В местах установки опор 10кв кабелей ПСВК нет
27.07.94

в.60 Согласовано 27.07.94 /А.В. Полишов/

МПСВК Согласована только установка опор без гибели урожая или обсчитать убытки по рыночным ценам. Провод протянуть только после уборки урожая
27.07.1994 г

12 человек посадили картофель (овощи)!!

(Будет или нет посажен в/з в результате забора эл. энергии в хорта 10кв Спакенная)

| Администрация г. Северска | | |
|---|---|---|
| Управление архитектуры и градостроительства | Хозрасчетное произво… архитектурно-планиро… | |
| р-он II-ого водозабора | Гл.архитектор | |
| | Нач. бюро | |
| Выкопировка из | Исполнил | |