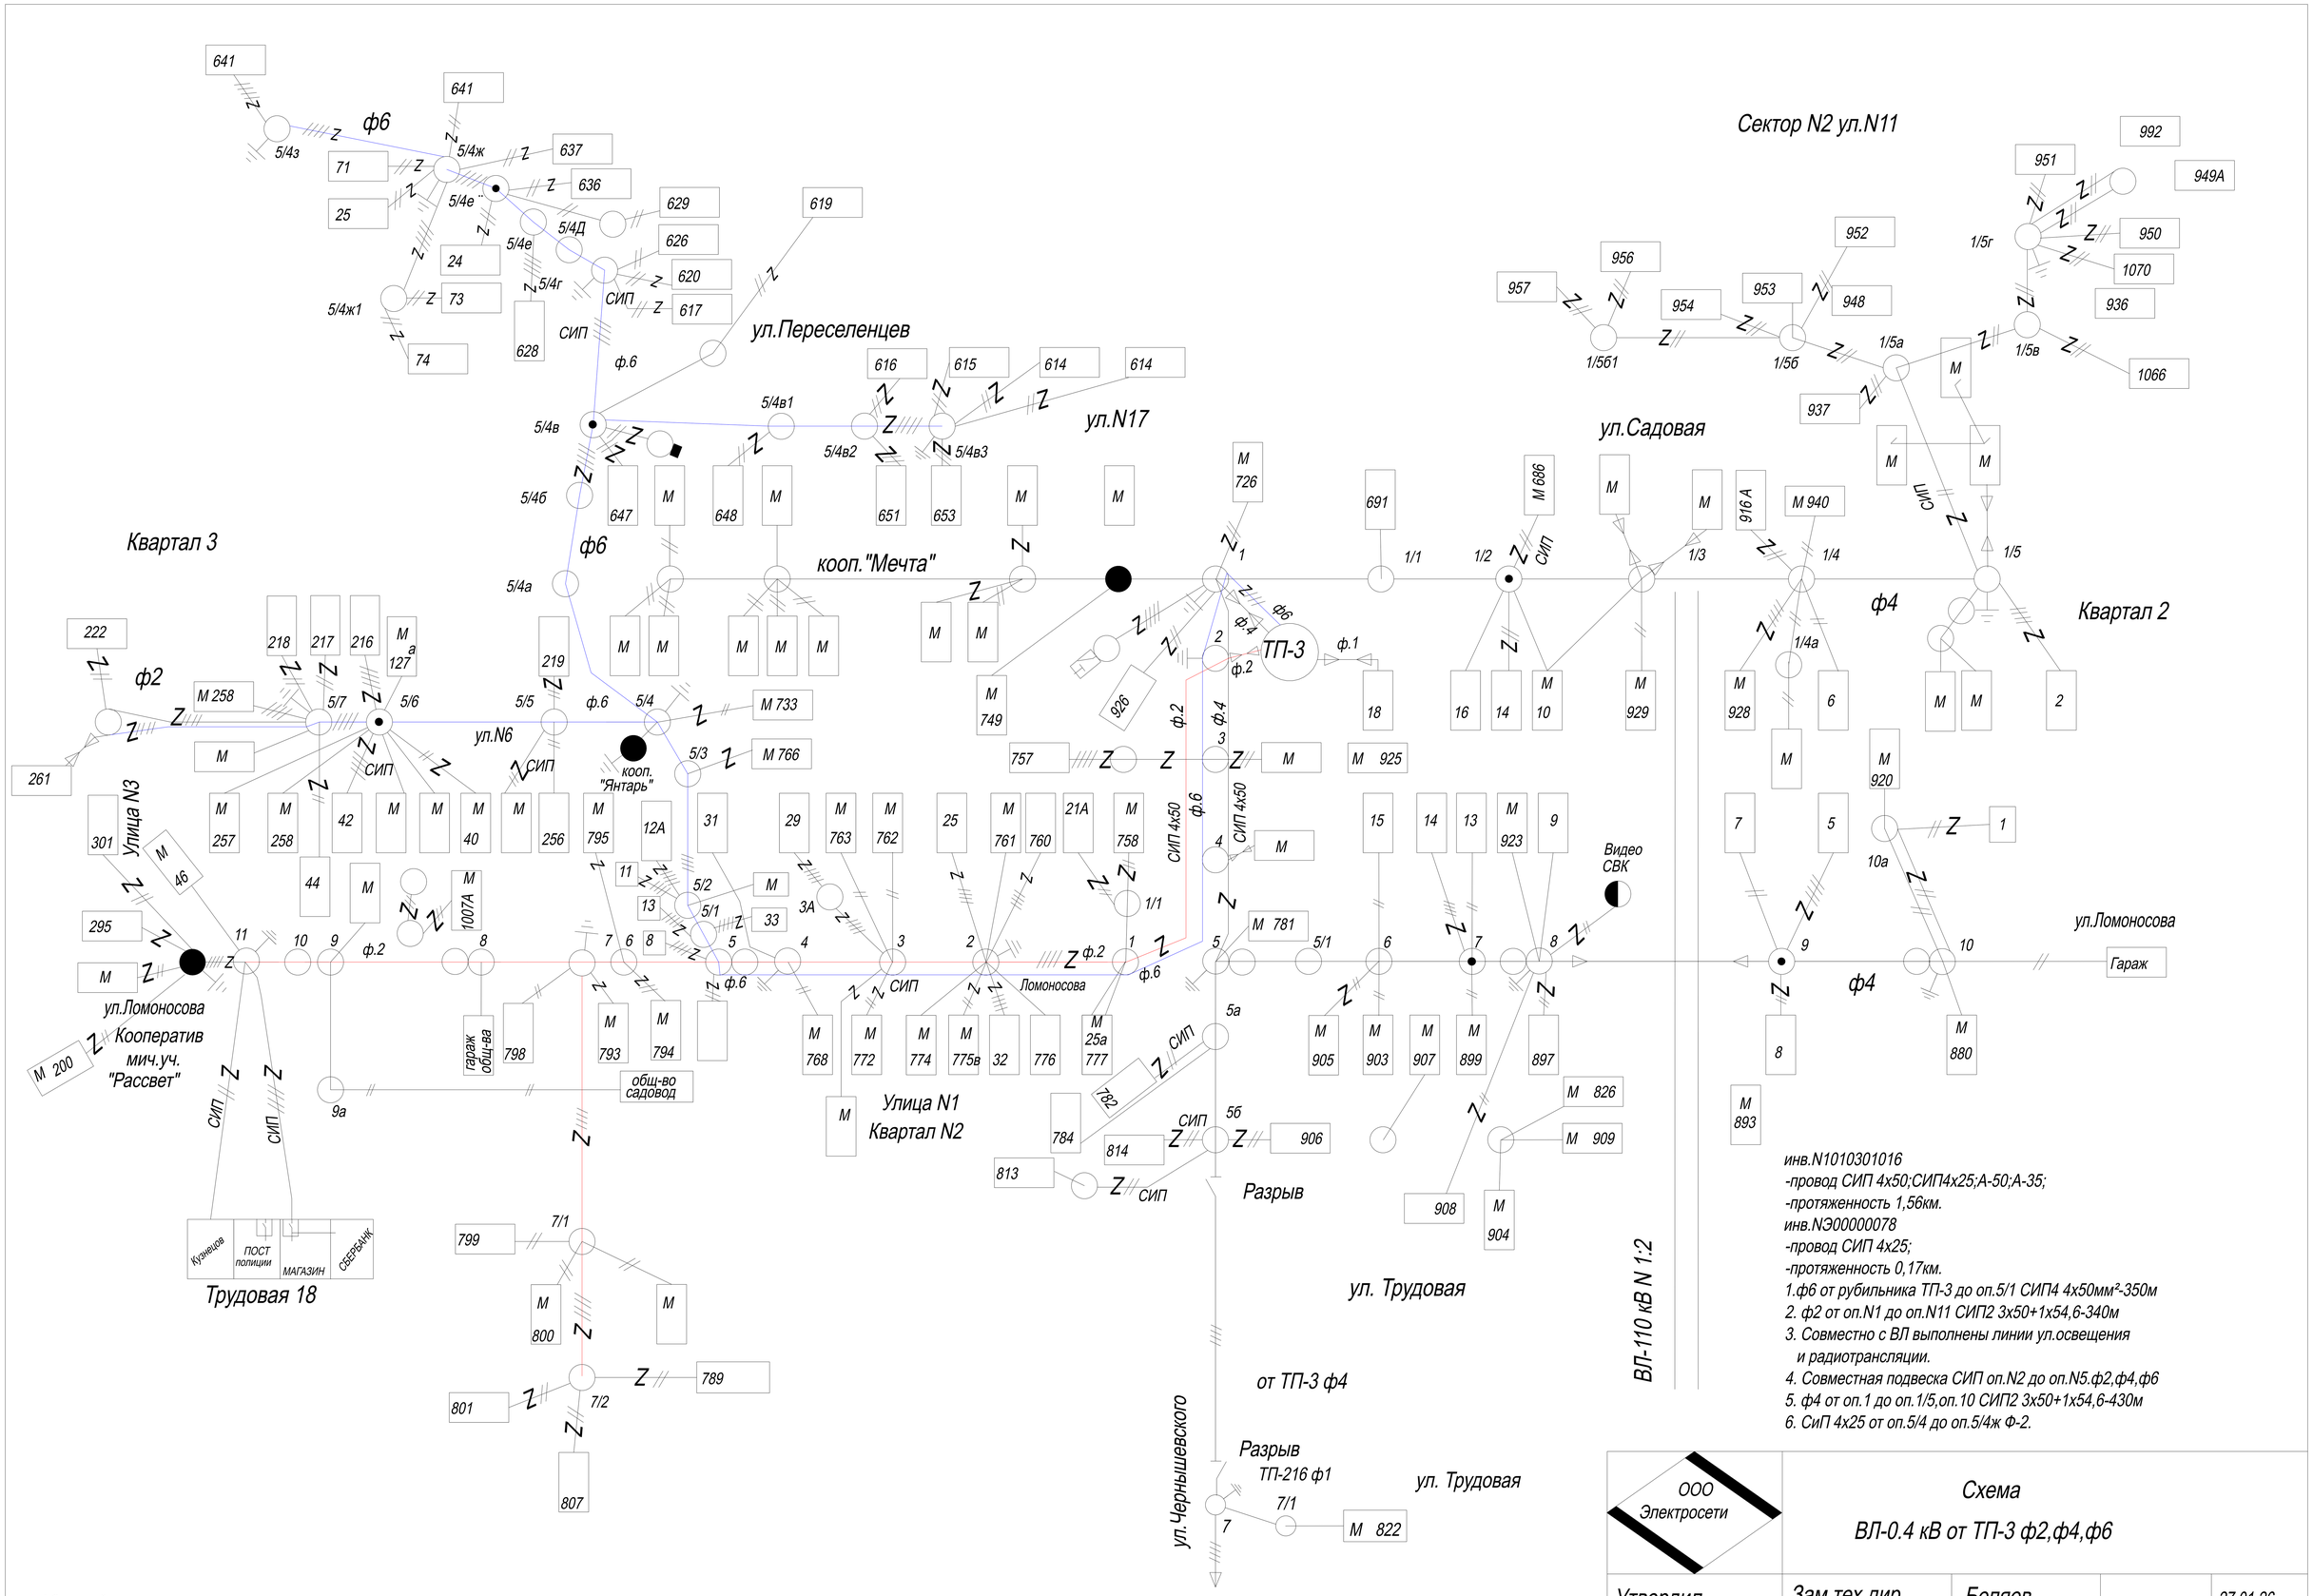

инв.N1010301016
-провод СИП 4х50;СИП4х25;А-50;А-35;
-протяженность 1,56км.
инв.NЭ00000078
-провод СИП 4х25;
-протяженность 0,17км.
1.ф6 от рубильника ТП-3 до оп.5/1 СИП4 4х50мм²-350м
2. ф2 от оп.N1 до оп.N11 СИП2 3х50+1х54,6-340м
3. Совместно с ВЛ выполнены линии ул.освещения и радиотрансляции.
4. Совместная подвеска СИП оп.N2 до оп.N5.ф2,ф4,ф6
5. ф4 от оп.1 до оп.1/5,оп.10 СИП2 3х50+1х54,6-430м
6. СиП 4х25 от оп.5/4 до оп.5/4ж Ф-2.

ф6 -синий
ф2 -красный
ф4 -черный

ООО Электросети	Схема ВЛ-0.4 кВ от ТП-3 ф2,ф4,ф6			
Утвердил	Зам.тех.дир.	Беляев		27.01.26
Проверил	Гл.специалист	Никифоров		
Составил	Начальник ПТО	Мокров		