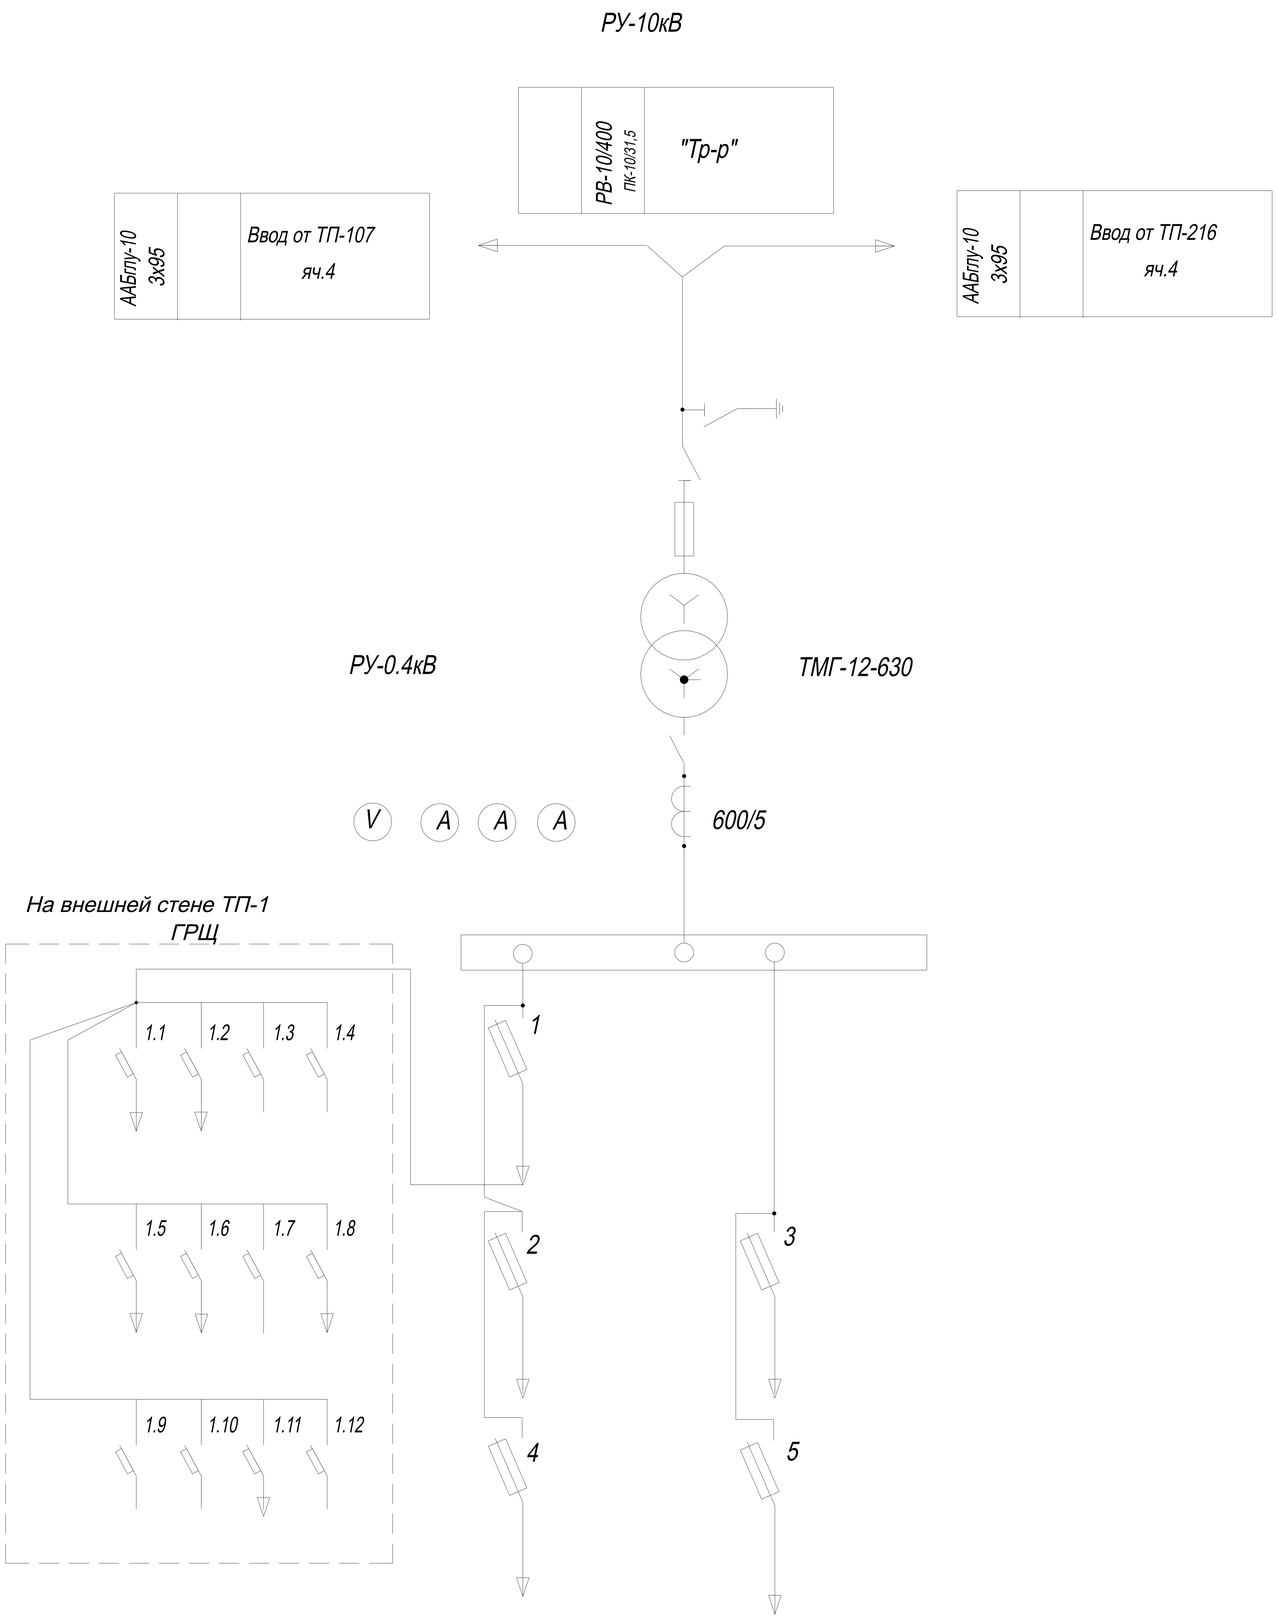

N фид.	Потребители	Iном. руб-ка	Тип предохр	Iп.в. (А)	Кабель
1	ГРЩ	БПВ-250	ПН-2	200	ПВ-3 4(4х25)
2	ВЛ к коттеджам	БПВ-250	ПН-2	160	АВБбШв 4х185
3	ВЛ к коттеджам	БПВ-250	ПН-2	160	ААБл 4х95
4	ул.Трудовая 1/4	БПВ-250	ПН-2	100	ААБл 4х95
5		БПВ-250	ПН-2	100	
1.1.	Коттедж Касымова	ВА47-100(В)		63	ВБбШв 4х25
1.2.	Коттедж Золототнов	ВА47-100(В)		63	АВБбШв 4х16
1.3.		ВА47-100(В)		63	
1.4.		ВА47-100(В)		63	
1.5.	Коттедж Романа	ВА47-100(В)		40	АВБбШв 4х16
1.6.	Неисправен АВ Потребитель на 1.11	ВА47-100(В)		40	
1.7.	Коттедж Винникова	ВА47-100(В)		40	
1.8.	Гаражи "Тополек"	ВА47-100(В)		40	АВВГ 4х16
1.9.		ВА47-100(В)		40	
1.10.		ВА47-100(В)		40	
1.11.	Пер.Западный 23 Коттедж Бабылева	ВА47-100(В)		40	АВВГ 4х16
1.12.		ВА47-100(В)		40	

ООО Электросети

ТП-1

Утвердил	Зам.тех.дир.	Беляев		04.07.25
Проверил	Гл.специалист	Никифоров		
Составил	Начальник ПТО	Моров		

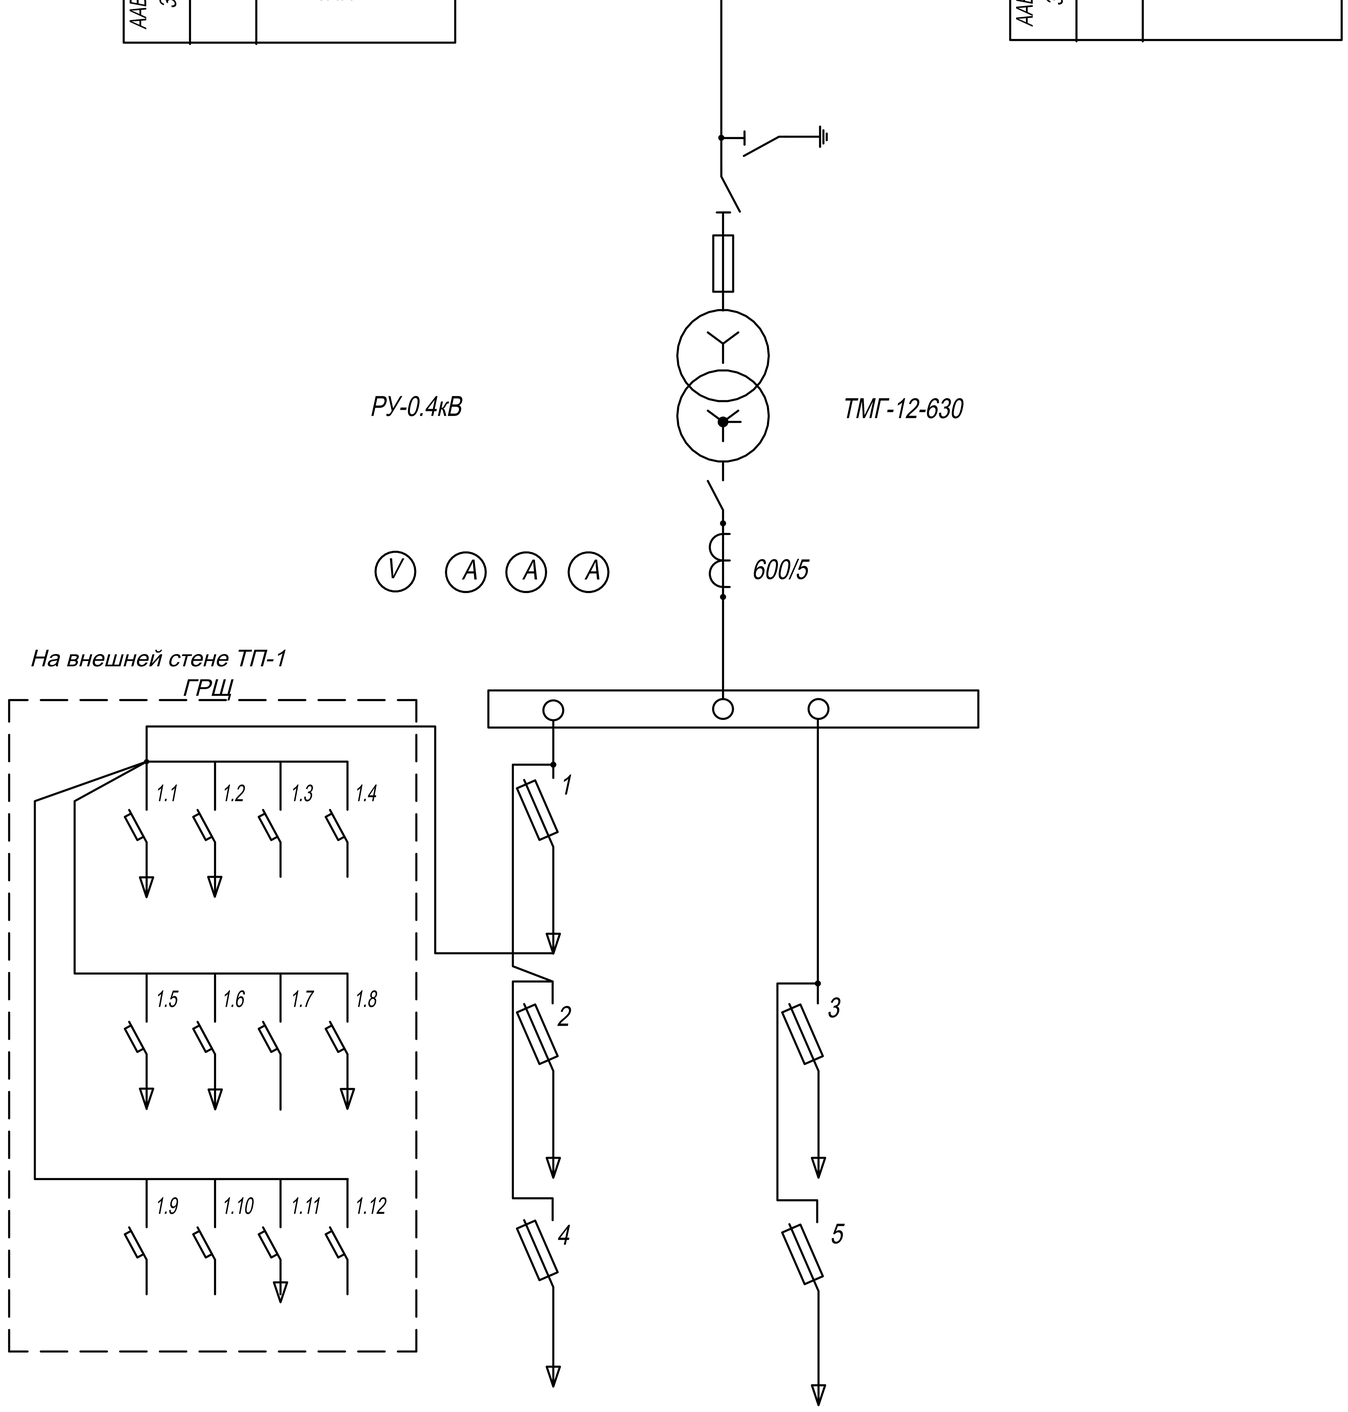

1.1.	Коттедж Касымова
1.2.	Коттедж Золототнов
1.3.	
1.4.	
1.5.	Коттедж Романа
1.6.	Неисправен АВ Потребитель на 1.11
1.7.	Коттедж Винникова
1.8.	Гаражи "Тополек"
1.9.	
1.10.	
1.11.	Пер.Западный 23 Коттедж Бабылева
1.12.	

ООО Электросети

Утвердил	Зам
Проверил	Гл.с
Составил	Нача