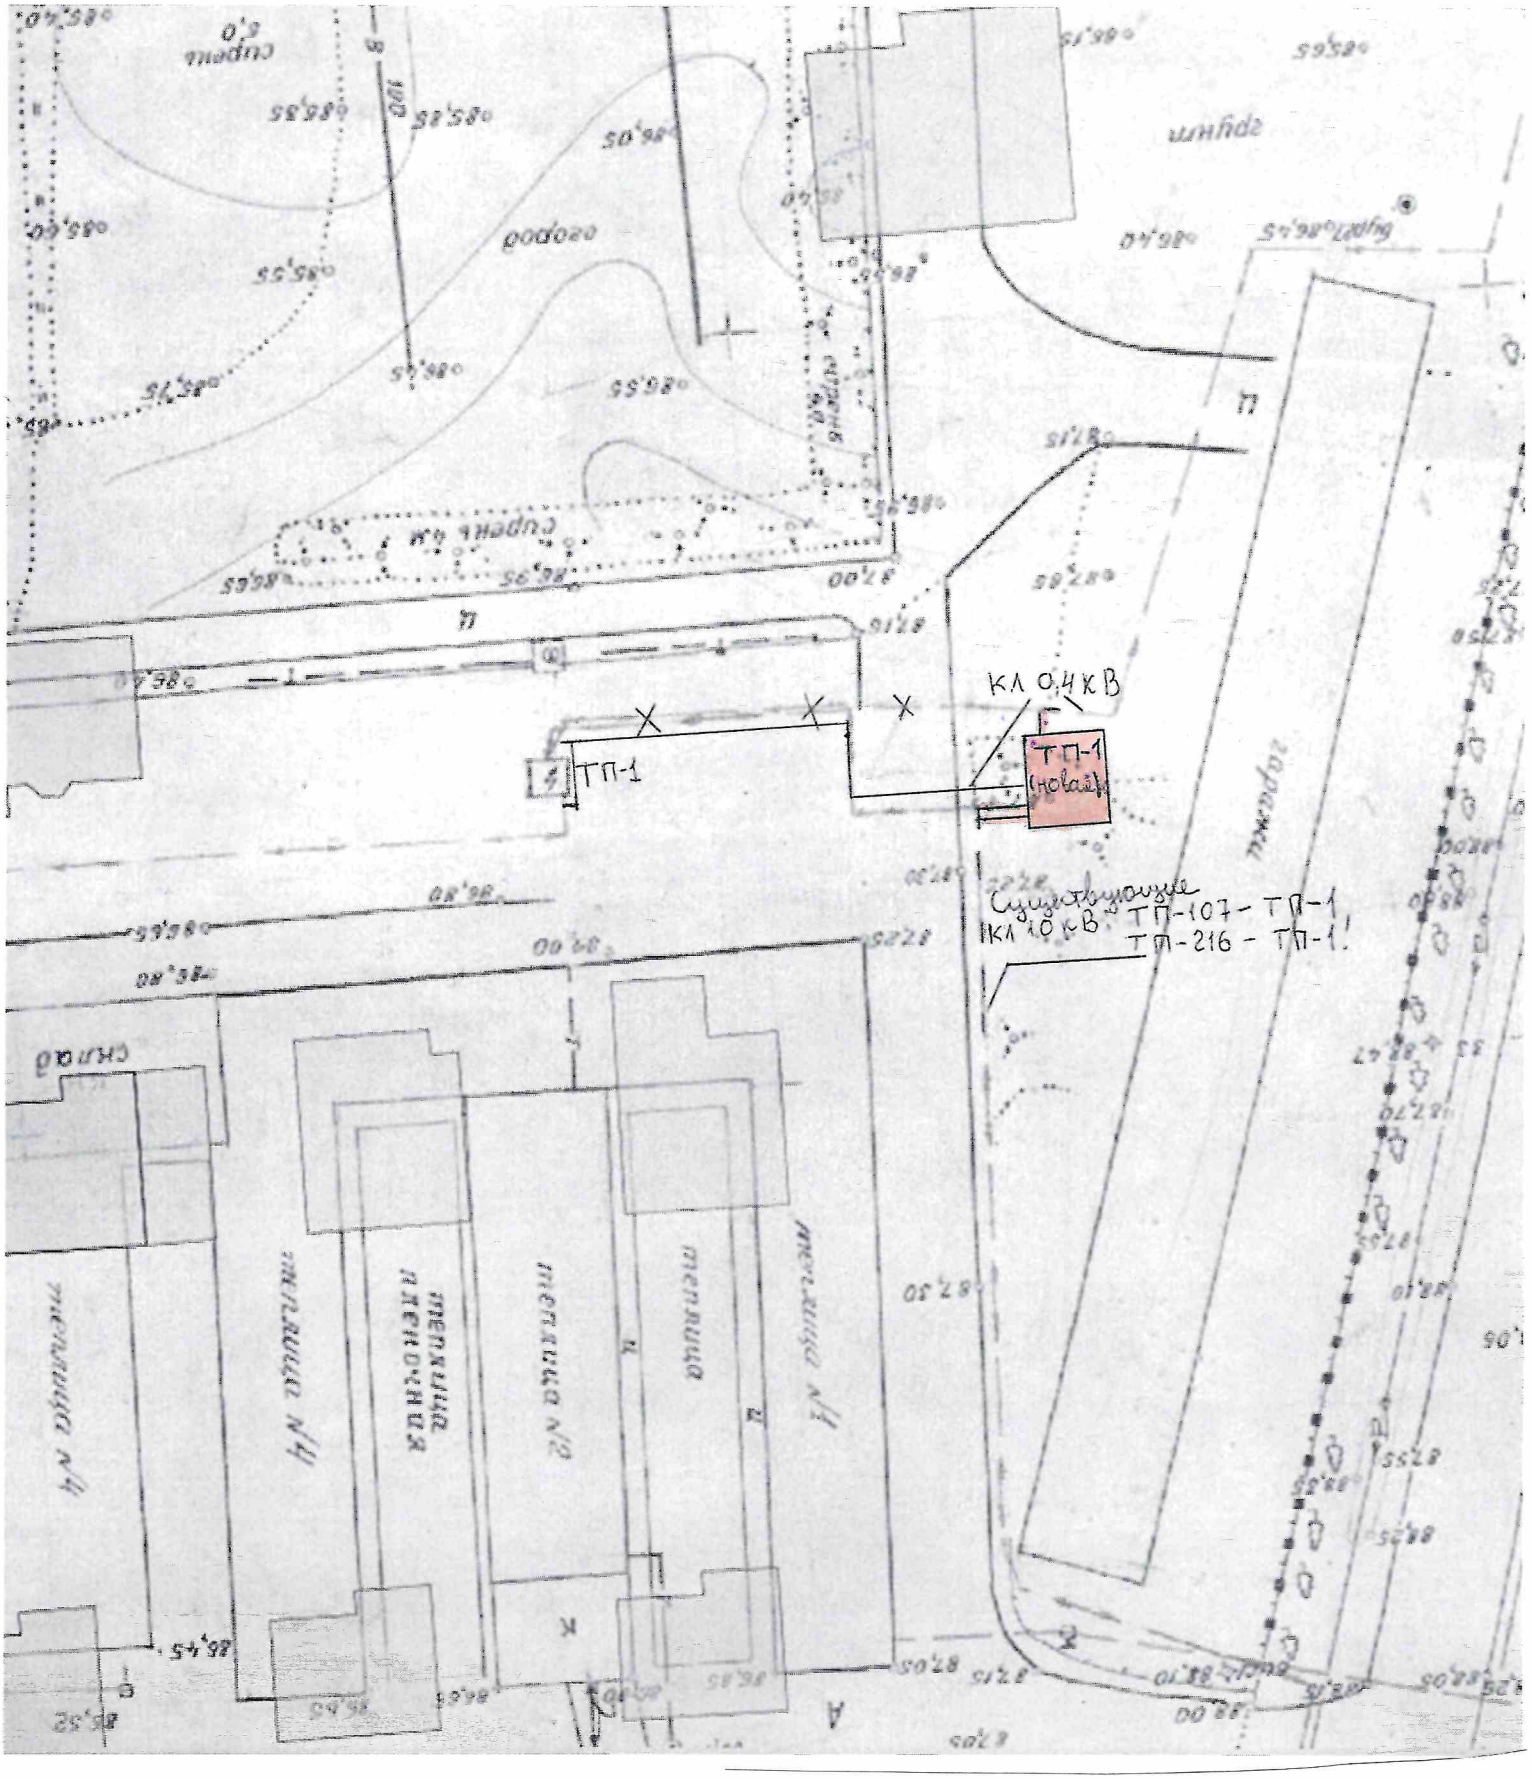


Проект Q_001. Строительство типовой подстанции взамен существующей ТП-1, по адресу: г. Северск, ул. Трудовая 4/1.
Инв. № 00060045