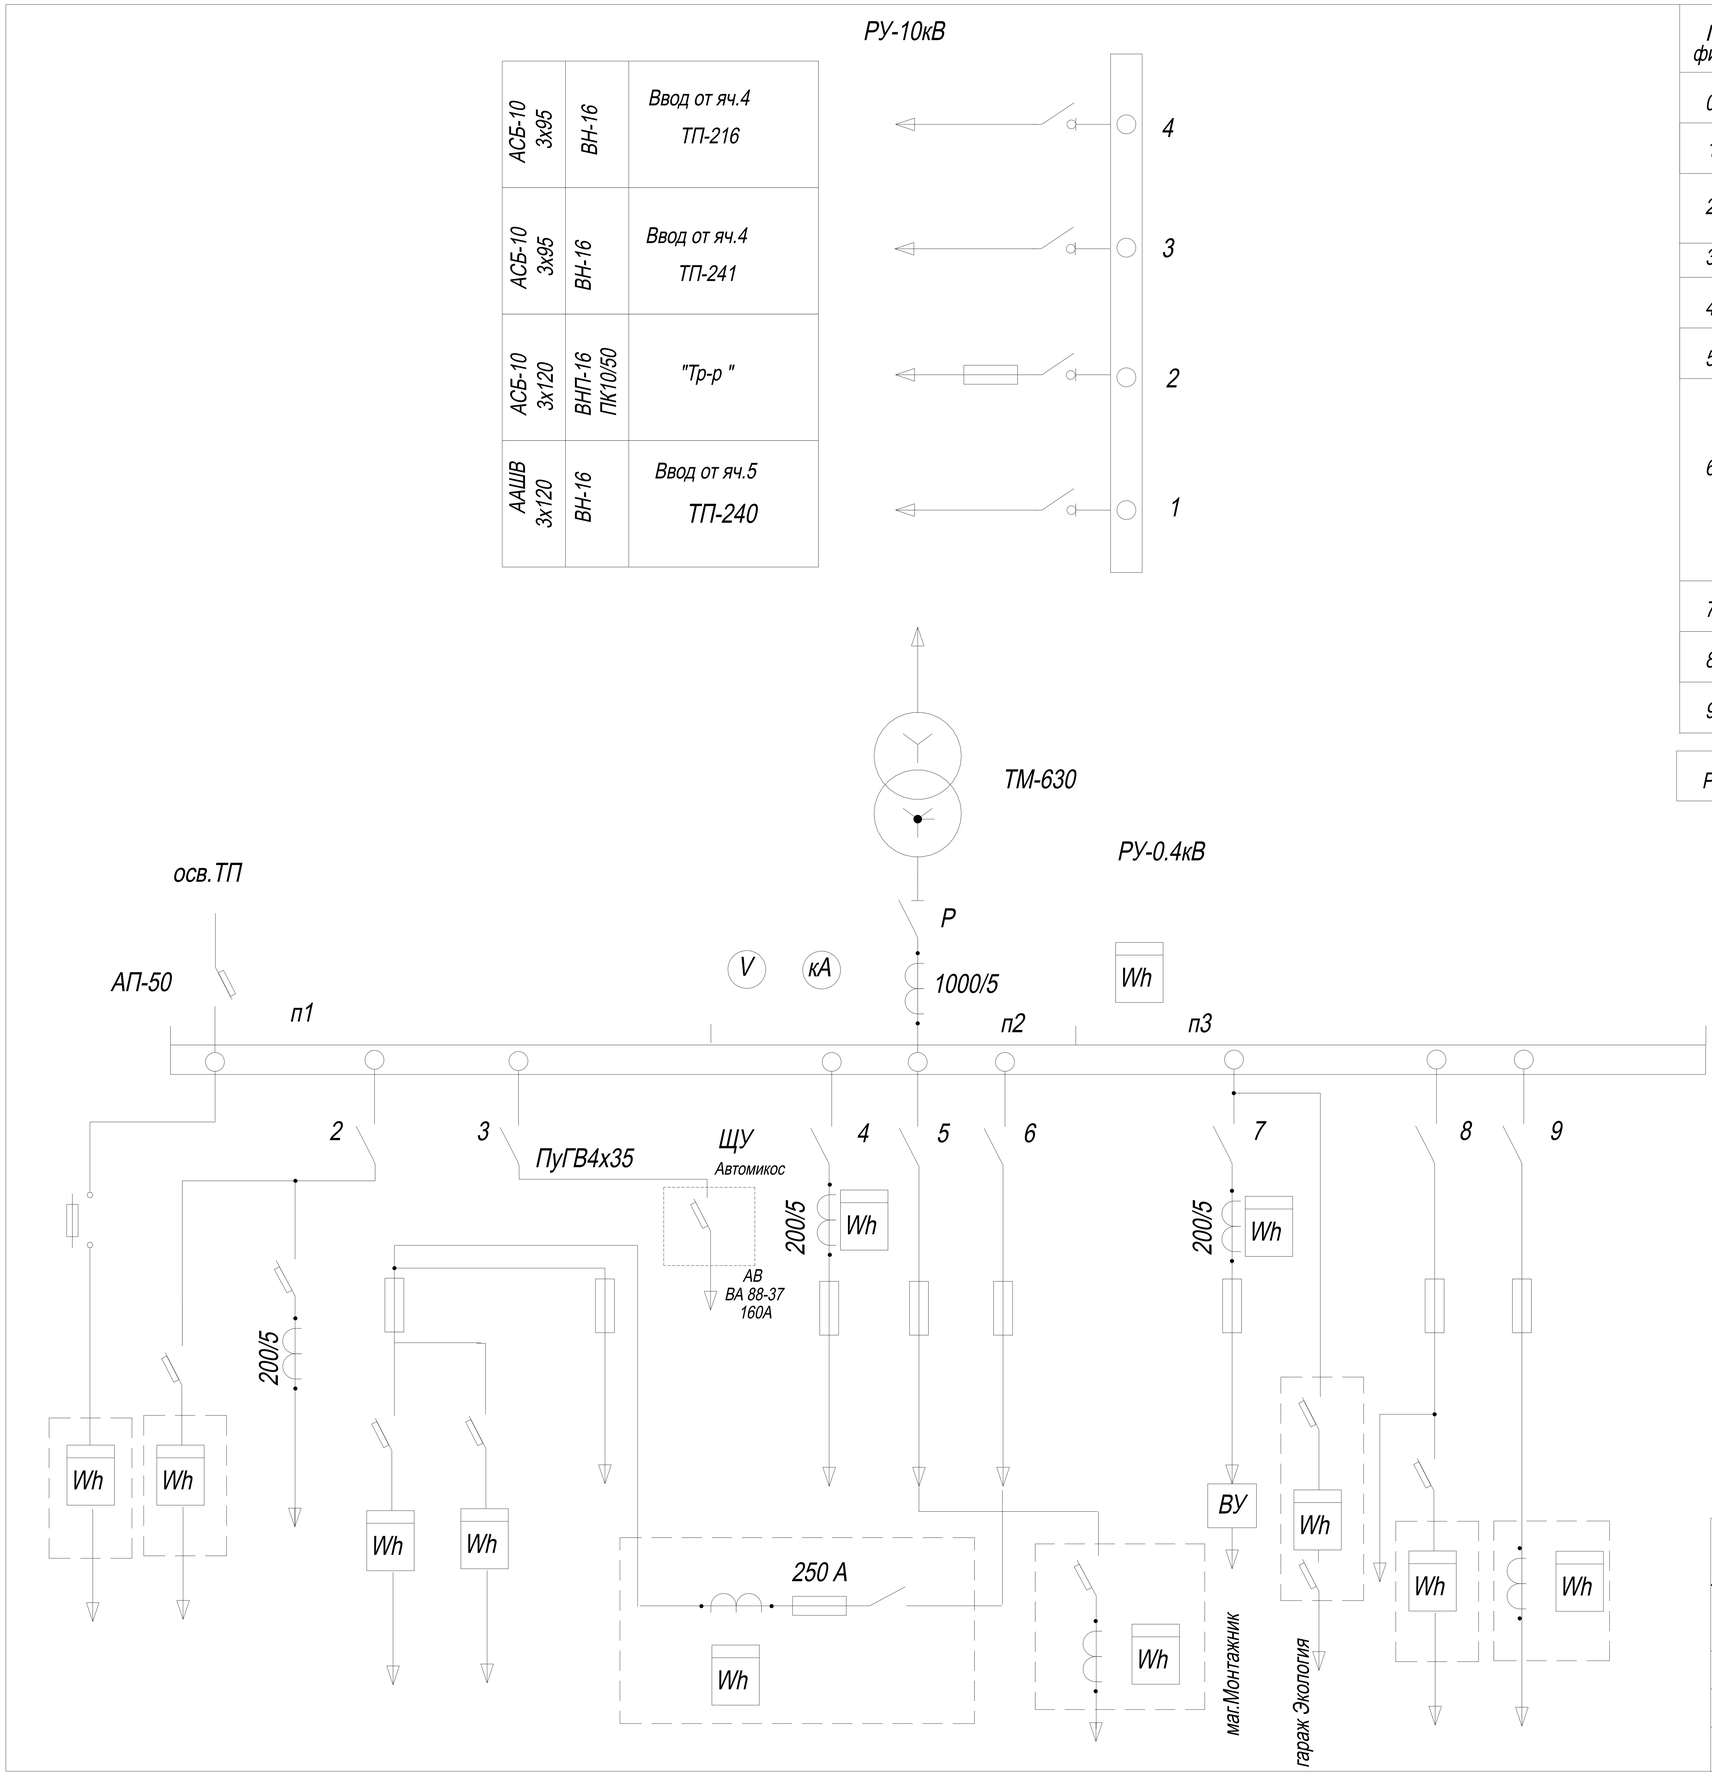

N фид.	Потребители	Iном. руб-ка	Тип предохр	Iп.в. (А)	Кабель
0	ГСПО Вираж		ПР-2	200	
1					
2	ГСК Глория	200	ВА-88-33	100	ВВГ-1-4х25
	ПСО "Нефтеспас"		ВА-57	160	АВВГ-1-4х95
3	Трудовая 1/2	200	ПН-2	250	СИП 4х50
4	Альфа С,кафе "Славянская трапеза"	400	ПР-2	250	АСБ 3х95+1х35
5	ГСПО Бизон	200	ПР-2	250	2АВВГ-1 4х50
6	ИП Широков	200	ПР-2	200	ВВГ-1 4х50
	ИП Сидоров Станция перекачки				КГХЛ-1-4х4
	ИП Сидоров		ПР-2	250	АСБ 3х95+1х35
	ЦАРМ-2		ПР-2	200	2АСБ 3х95+1х35
7	Маг."Монтажник" Гараж экологии	200	ПР-2	200	ААБ-1-3х95 2ПВ-2х6
8	Ритуальные услуги	200	ПР-2	100	АВВГ-1 4х16
9	ГСПО Фортуна	200	ПР-2	200	КГХЛ 3х25+1х10
Р	Ввод	2000			

ООО Электросети

ТП-107

Утвердил	Зам.тех.дир.	Беляев		10.07.25
Проверил	Гл.специалист	Никифоров		
Составил	Начальник ПТО	Мокров		

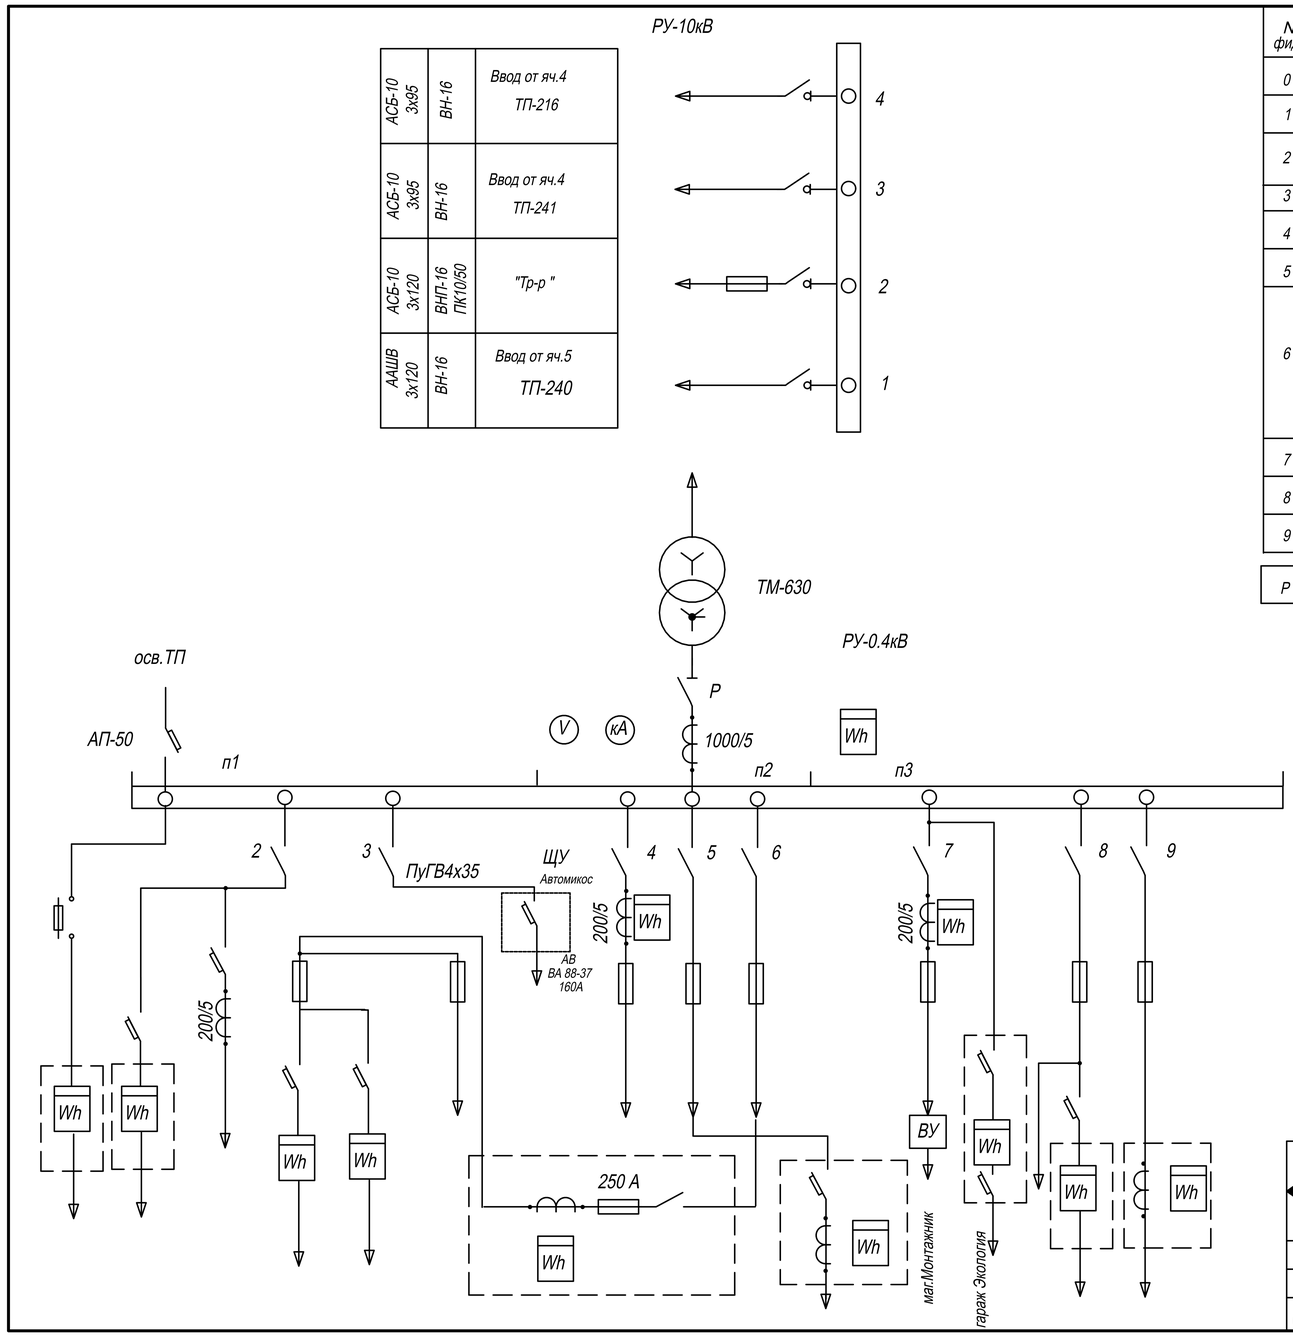

N фид.	Потребители	Iном. руб-ка	Тип предохр	Iп.в. (А)	Кабель
0	ГСПО Вираж		ПР-2	200	
1					
2	ГСК Глория	200	ВА-88-33	100	ВВГ-1-4х25
	ПСО "Нефтеспас"		ВА-57	160	АВВГ-1-4х95
3	Трудовая 1/2	200	ПН-2	250	СИП 4х50
4	Альфа С,кафе "Славянская трапеза"	400	ПР-2	250	АСБ 3х95+1х35
5	ГСПО Бизон	200	ПР-2	250	2АВВГ-1 4х50
6	ИП Широков	200	ПР-2	200	ВВГ-1 4х50
	ИП Сидоров Станция перекачки				КГХЛ-1-4х4
	ИП Сидоров		ПР-2	250	АСБ 3х95+1х35
	ЦАРМ-2		ПР-2	200	2АСБ 3х95+1х35
7	Маг."Монтажник" Гараж экологии	200	ПР-2	200	ААБ-1-3х95 2ПВ-2х6
8	Ритуальные услуги	200	ПР-2	100	АВВГ-1 4х16
9	ГСПО Фортуна	200	ПР-2	200	КГХЛ 3х25+1х10
Р	Ввод	2000			

ООО Электросети	ТП-107			
Утвердил	Зам.тех.дир.	Беляев		10.07.25
Проверил	Гл.специалист	Никифоров		
Составил	Начальник ПТО	Мокров		