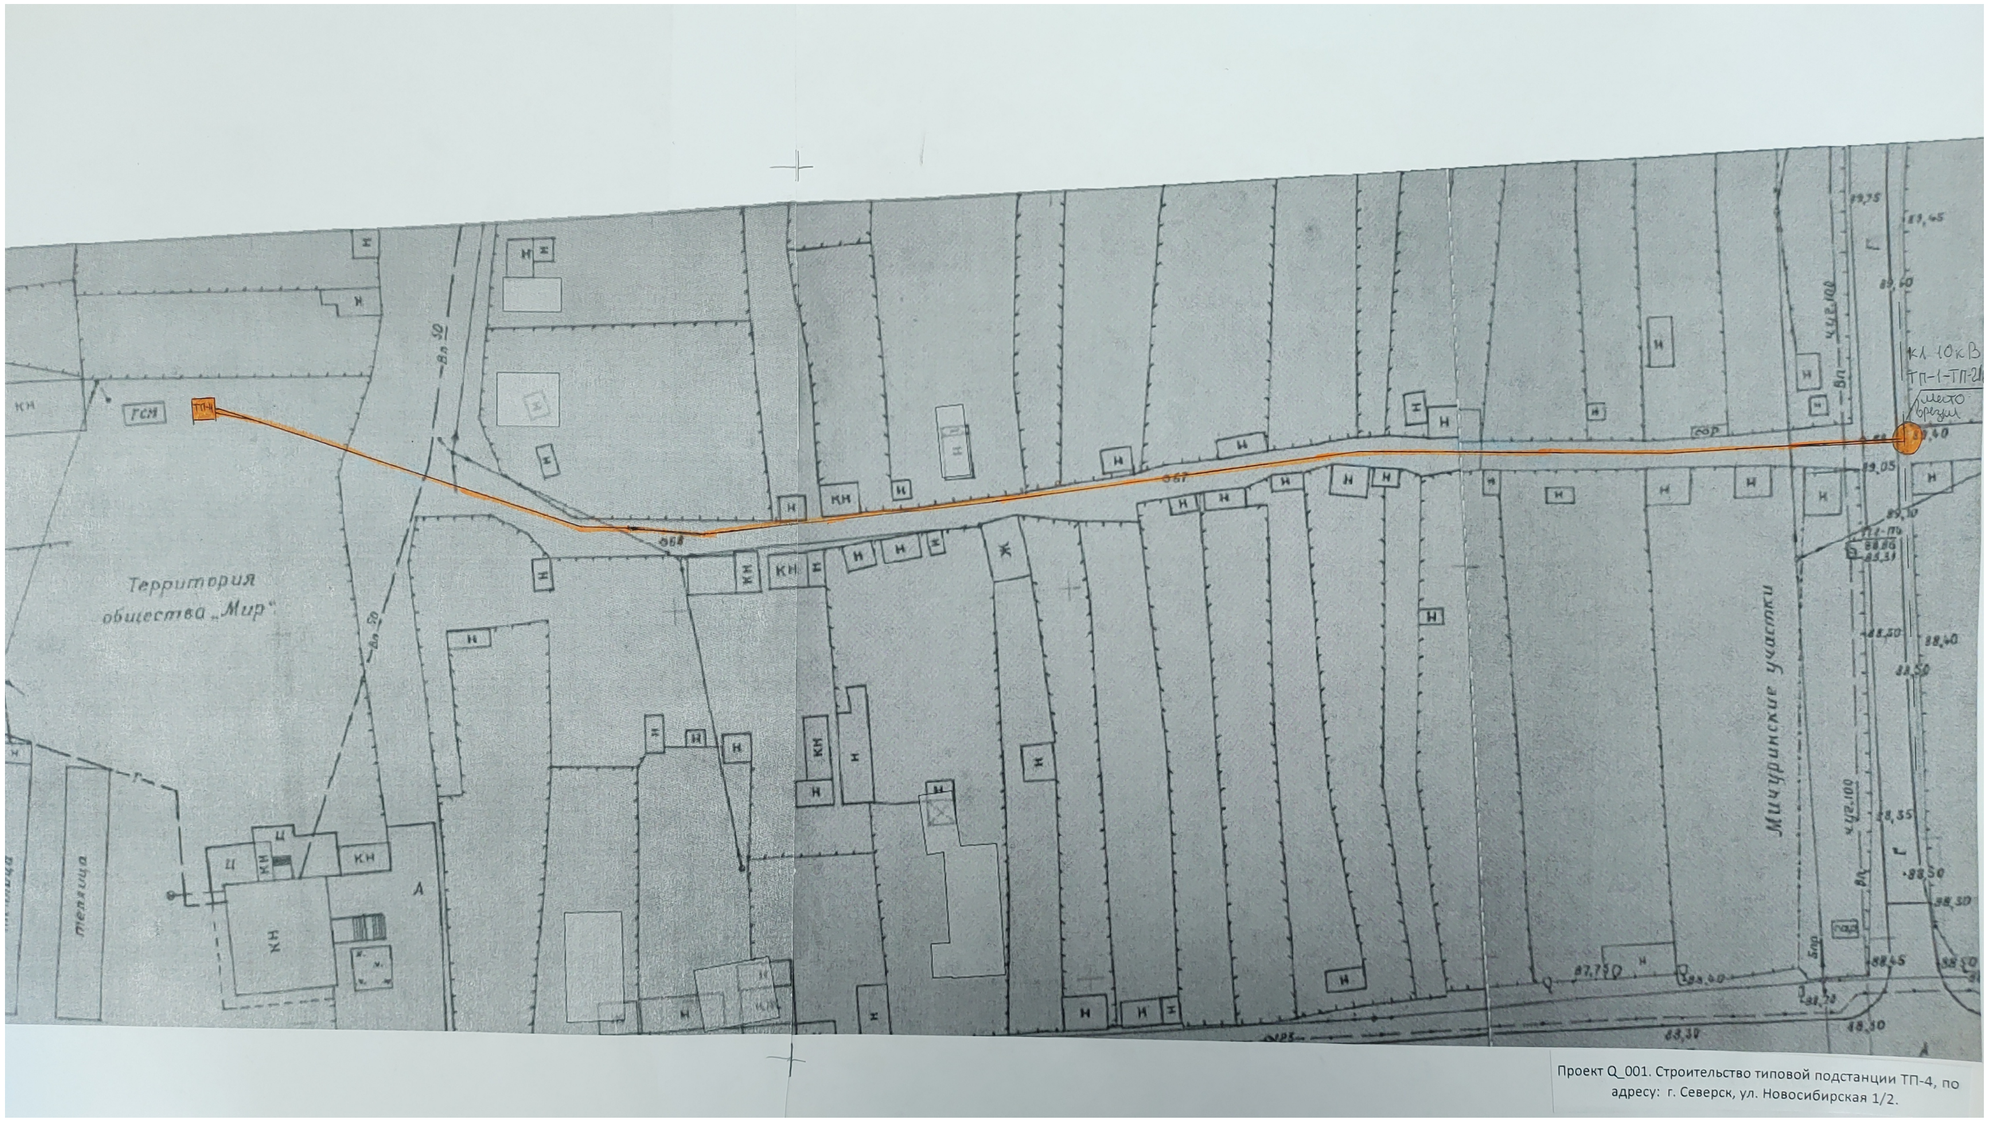


Проект Q_001. Строительство типовой подстанции ТП-4, по адресу: г. Северск, ул. Новосибирская 1/2.