

- Тонкие

электрические сети

Электросети


Потребители

В ремонте

Планируемая реконструкция
- Реконструкция оборудования в 2021 год

Нет информации

Однолинейная схема электроснабжения  
ПС "ГПП-Базовая"

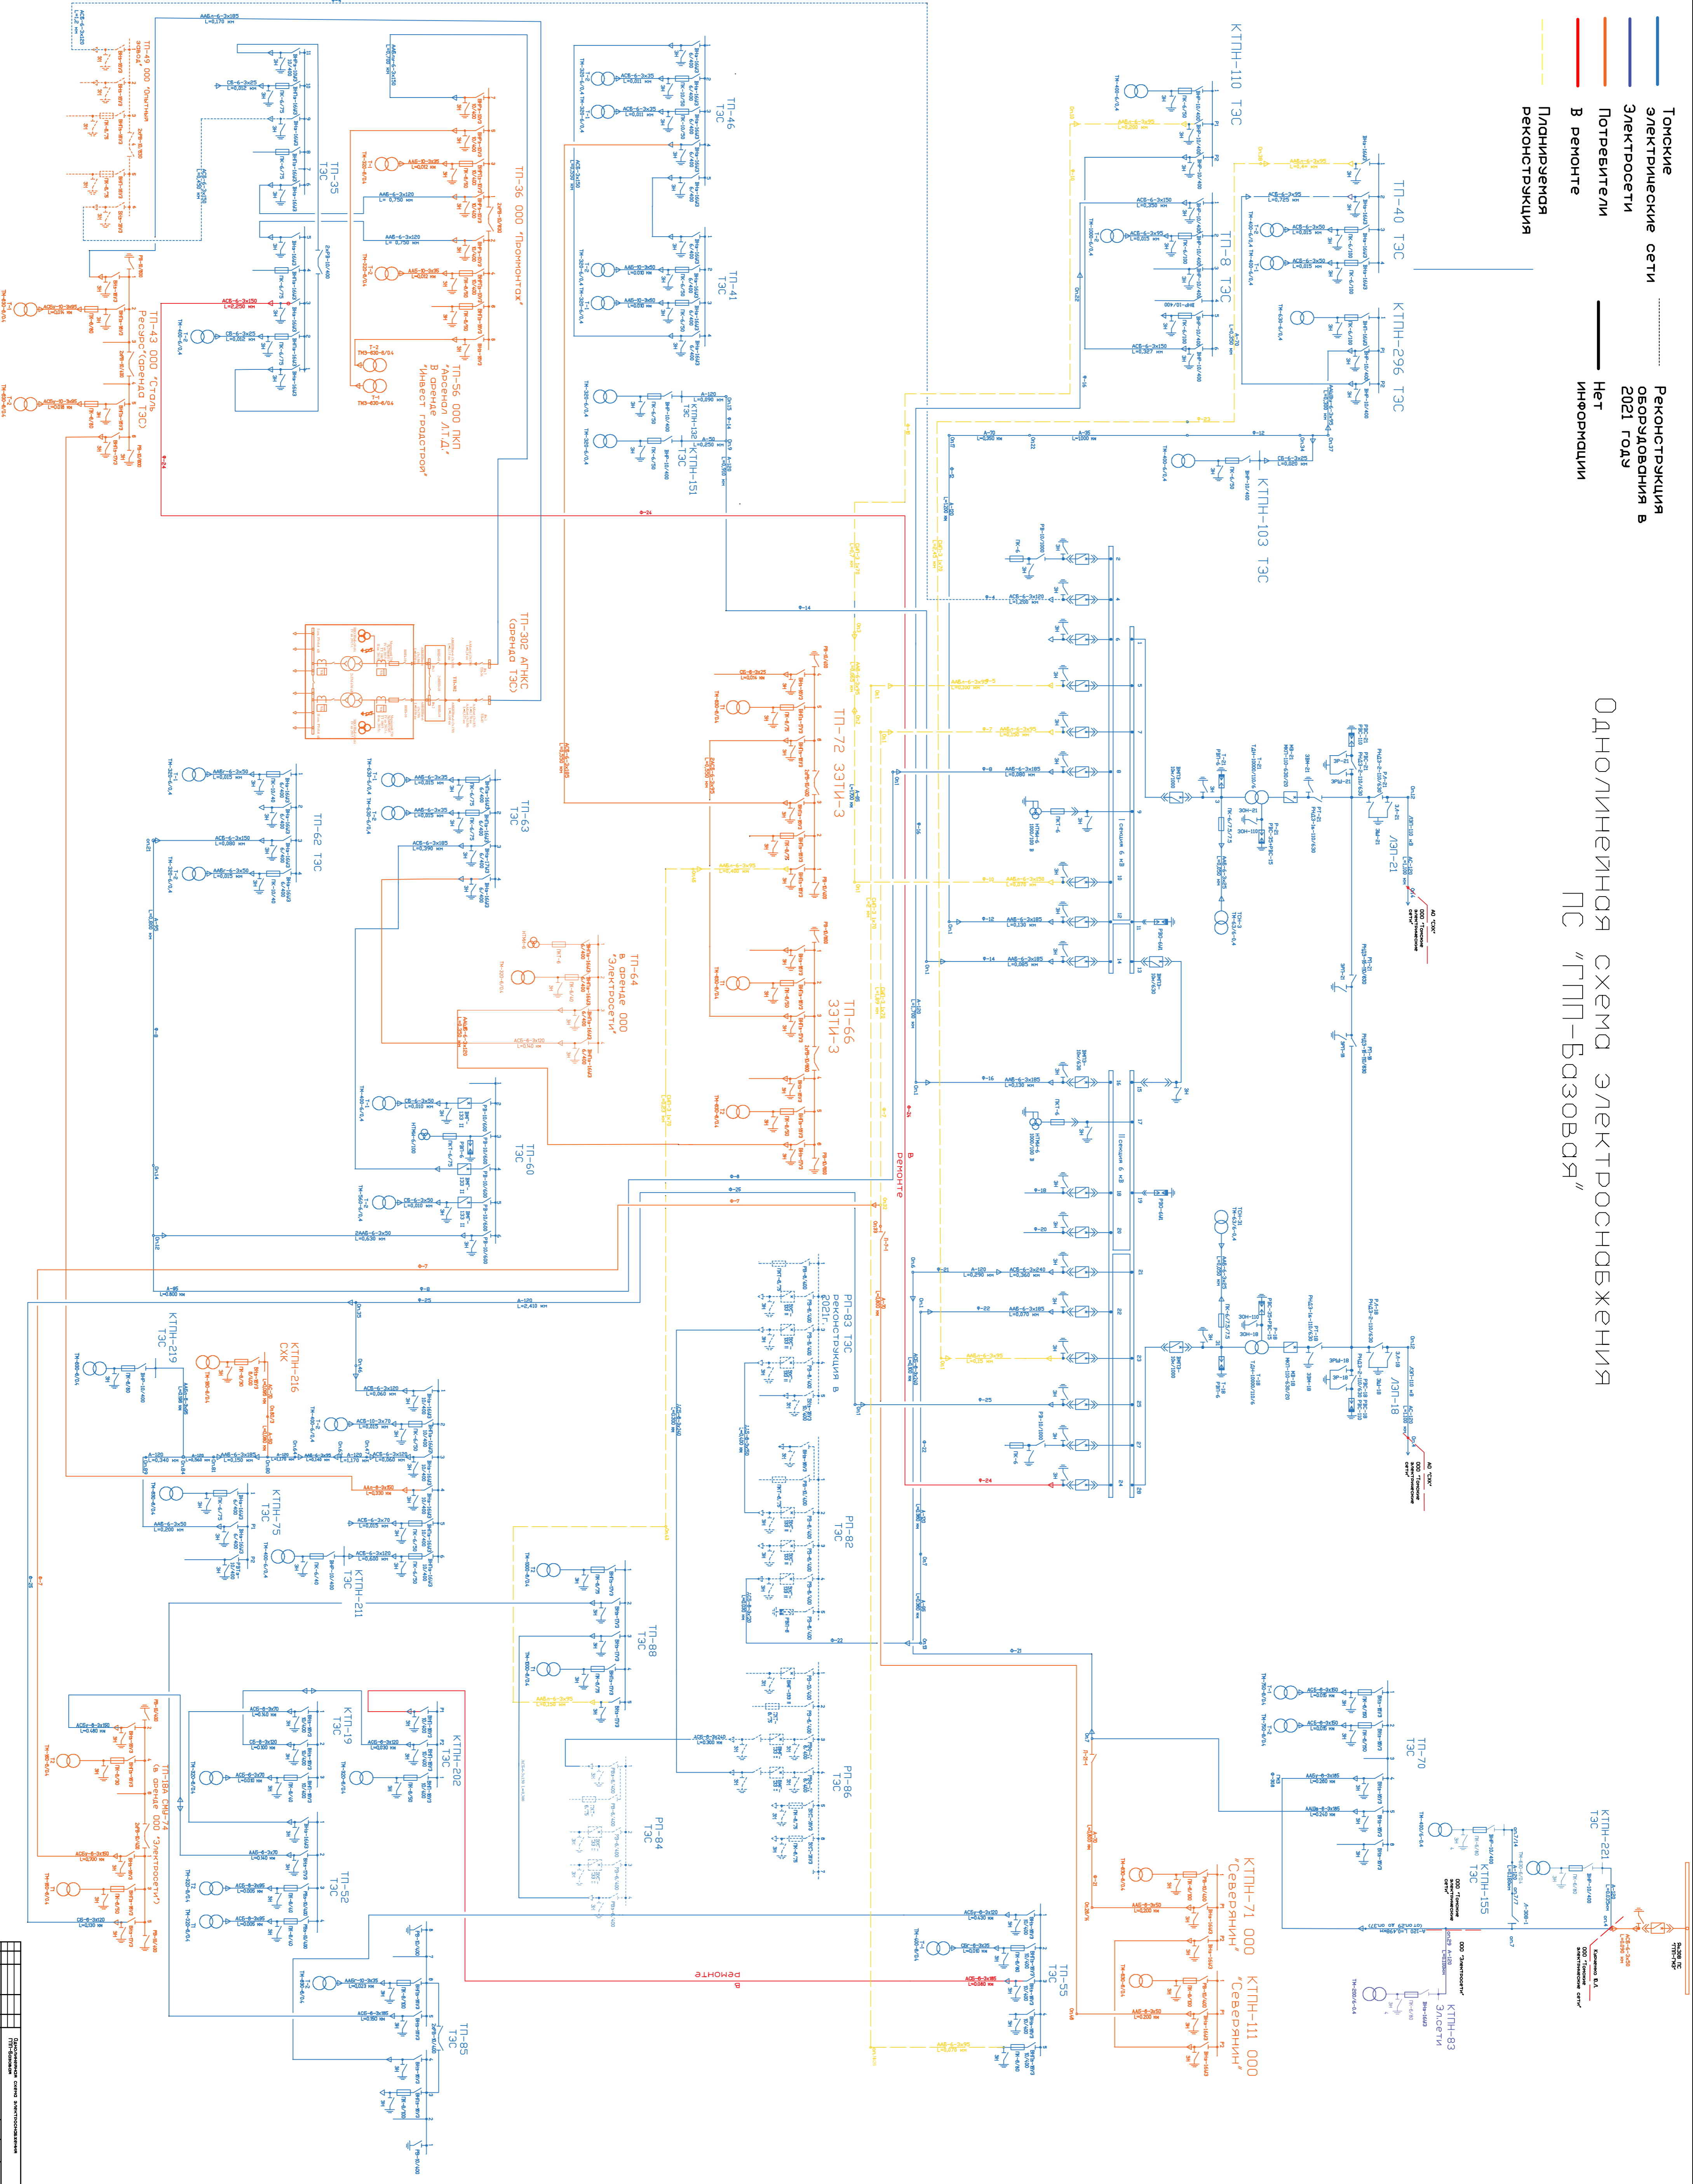

Технические данные		Эксплуатационные данные	
Наименование	Масштаб	Дата	Подпись
Лист	1	2021	
Всего листов	1		
Исполнитель	Проверенный	Утвержденный	Согласованный
С.И.И.	С.И.И.	С.И.И.	С.И.И.