
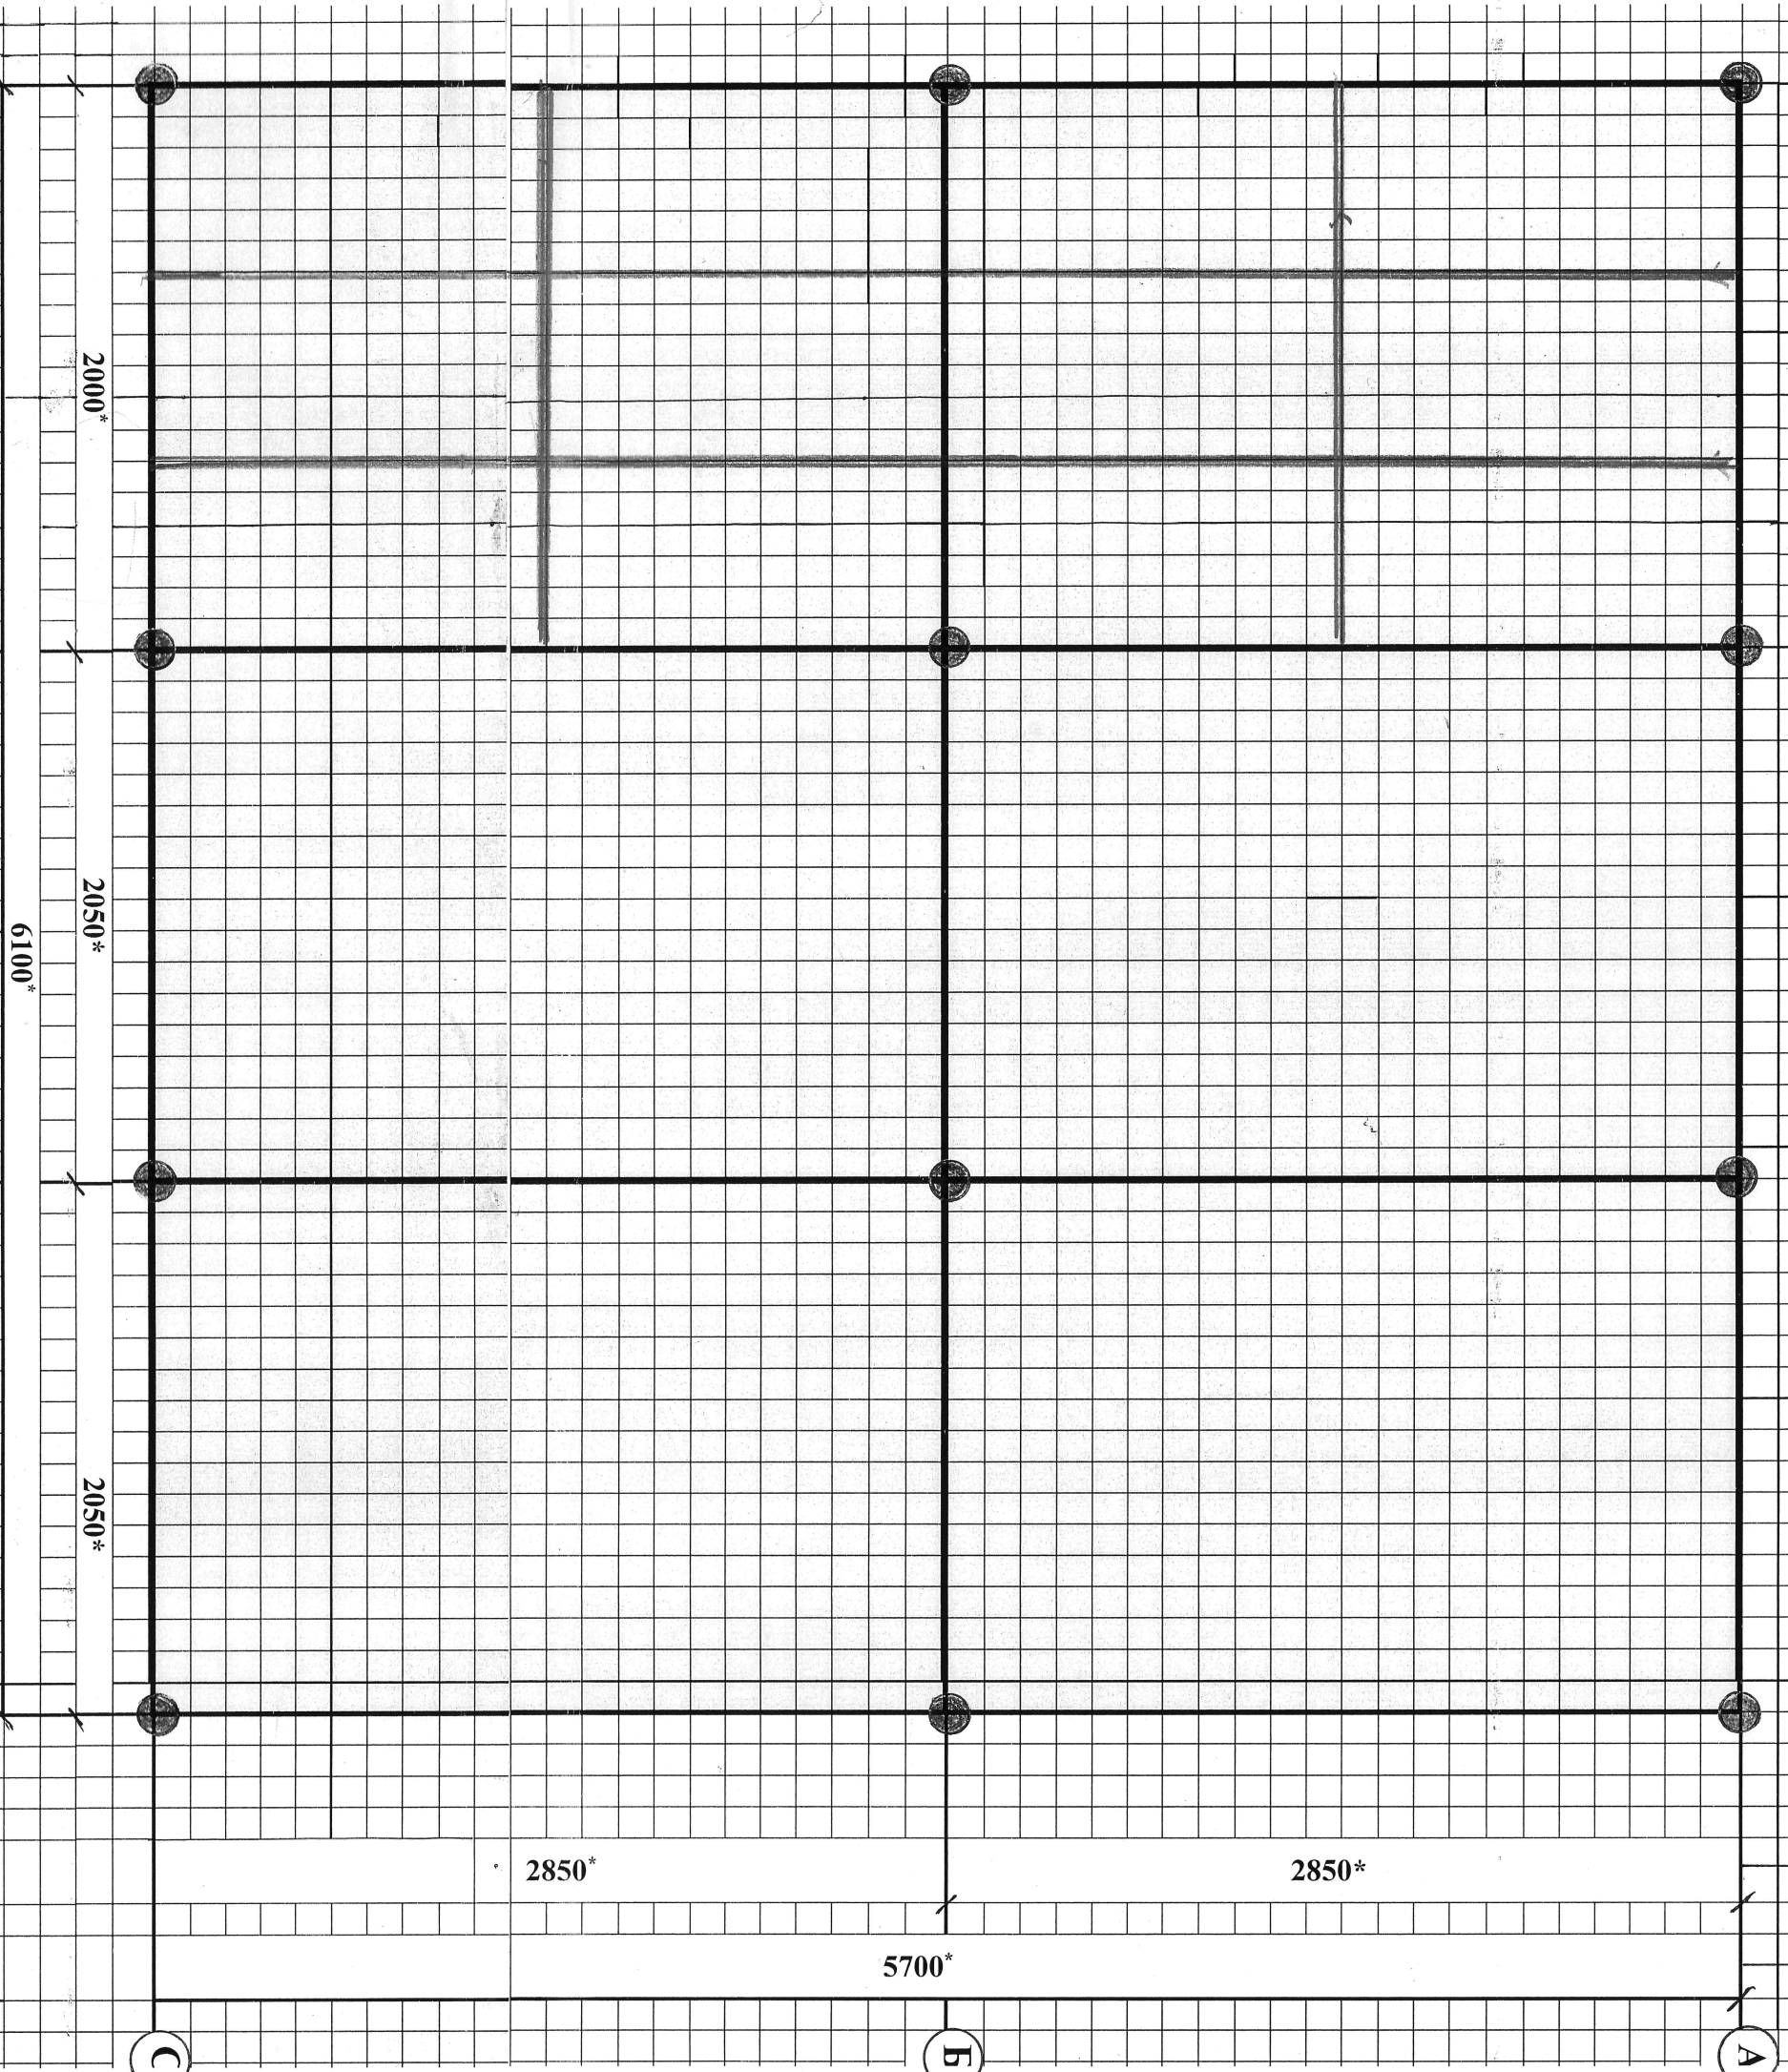
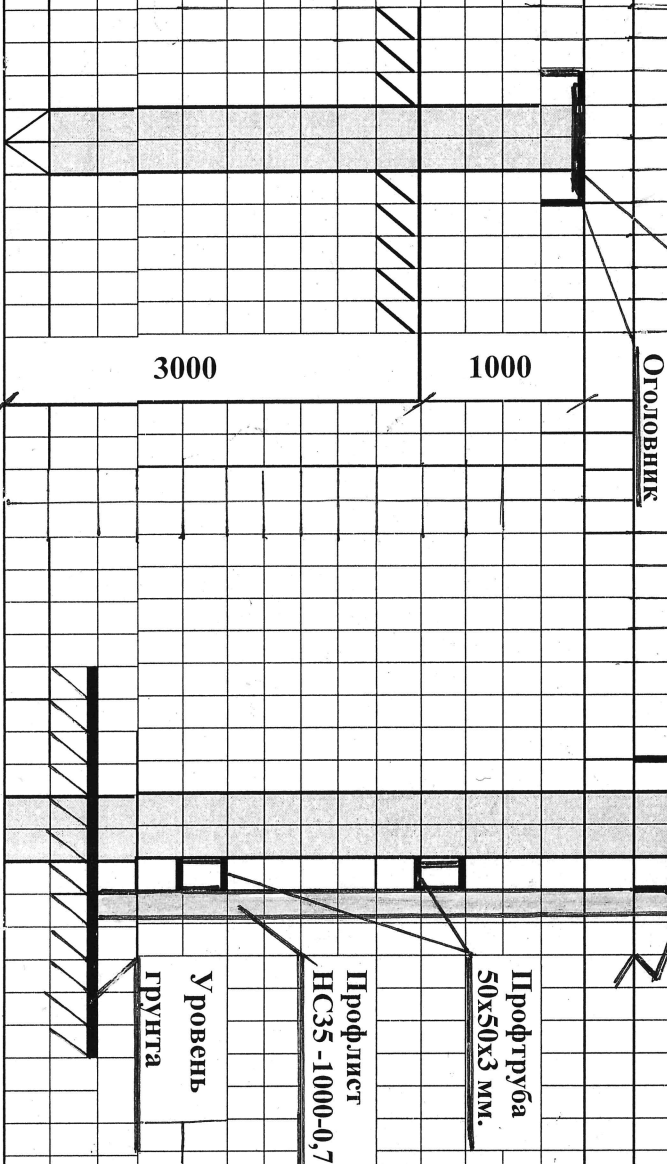
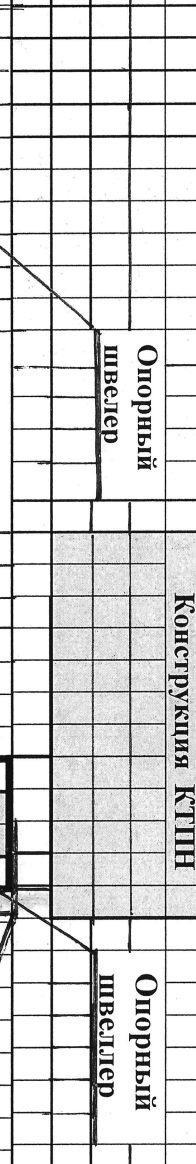
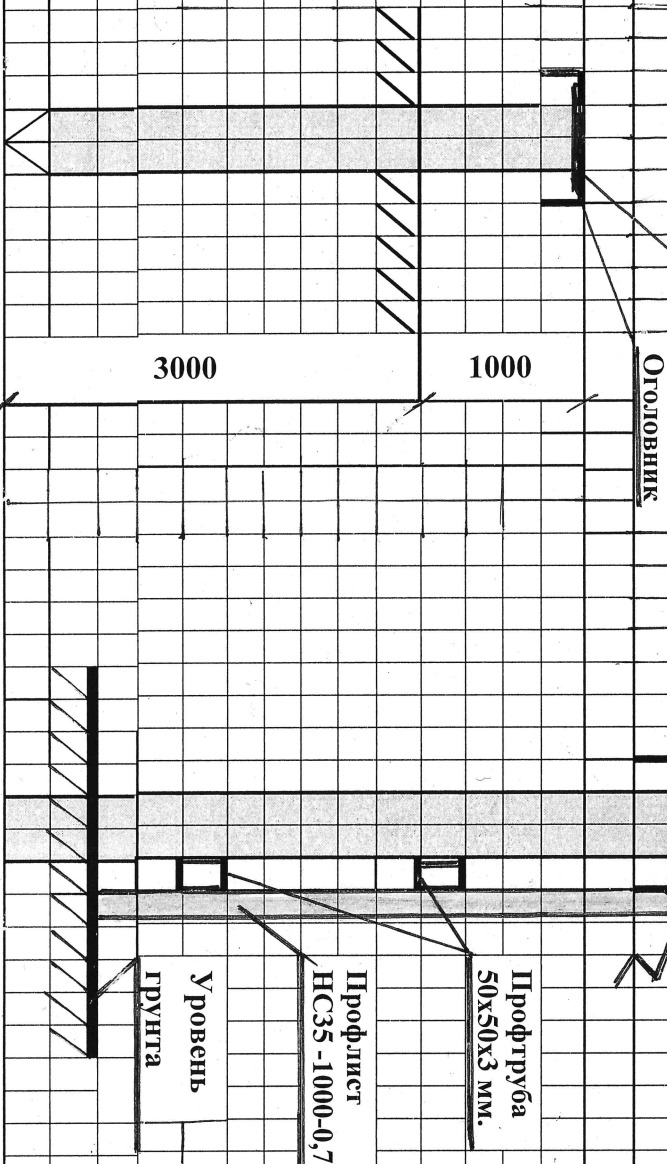


СВАЙНОЕ ПОЛЕ ВИНТОВЫХ СВАЙ И ОПОРНЫХ ШВЕДЛЕРОВ ТП - 107

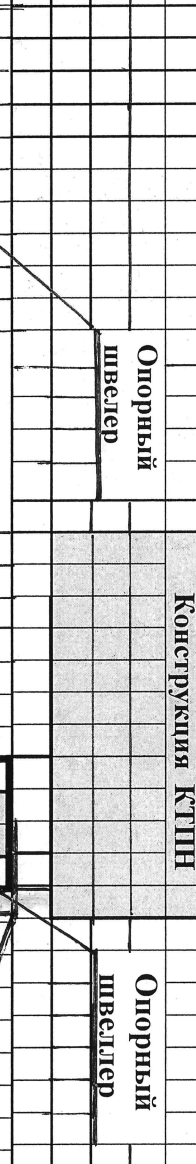

1		2		3		4			
									
Опорный швеллер		Конструкция КТПН		Опорный швеллер		№ п/п	Наименование	Ед. изм	Ко лич
				1	Металлическая винтовая свая марки СВЛ Ф 108 мм широколопастная конусная с закрытым концом, диаметром лопастей 300 мм из стали Ст.20 с защитным покрытием марки «Премиум»	шт	12		
				2	Опорный металлический швеллер № 20	м	45		
				3	Профильная металлическая труба 60x40x3 мм	м	50		
				4	Оцинкованный стальной профлист марки НС 35-1000-0,7 мм.	м2	30		
				5	Оголовник металлический из листа толщиной 10 мм размером 200x180 мм	шт	12		
				6	Пластиковые трубы L = 1500мм	шт	24		
				7	Сварочные электроды	кг	5,0		
				8	Железный сурок	кг			